

TITULLAPA

PIKC "RDMV" INTERJERA DIZAINA IZGLĪTĪBAS PROGRAMMAS

3. KURSA AUDZĒKNE

LĪGA ZANE LIEPIŅA

DZĪVOKĻA INTERJERA PROJEKTS

2020. G.

SATURS

SATURS

1. Skaidrojošais apraksts
2. Dzīvokļa uzmērījuma plāns
3. Interjera tilistikas piedāvājums
4. Funkcionālais plāns
5. Pārbūves plāns
6. Grīdu plāns
7. Griestu plāns
8. Apgaismojuma plāns
9. Apgaismojuma piedāvājums
10. Elektrības plāns
11. Durvju plāns ar ailu tabulu un durvju specifikāciju
12. Dzīvokļa apdares plāns
13. Dzīvokļa apdares piedāvājums
14. Virtuves projekts
15. Dzīvokļa vizualizācijas
16. Dzīvokļa griezumi

SKAIDROJOŠAIS APRAKSTS


Dzīvokļa interjera
konceptijas un dizaina
risinājumu apraksts -
plānojums, interjera
iekārta, apgaismojuma
risinājums, apdares
materiāli un krāsas – ne
vairāk kā 1 A4 lappuse.

SKAIDROJOŠAIS APRAKSTS

Dzīvokļa interjers veidots jaukai meitenei Maijai. Maijai patīk dizains, radošas aktivitātes un viss neparastais. Dzīvoklis bija jāpiemēro studenta aktīvajai dzīvei. Dzīvokļa sākotnējais izkārtojums neatbilda klienta vēlmēm. Dzīvoklis bija sadalīts neveikli šaurās telpās ar lieku koridori un atsevišķu, šauru tualetes istabiņu. Liekās sienas tika nojauktas, lai izveidotos plaša telpa, kurā virtuve ir apvienota ar dzīvojamo istabu. Tika izveidota vannasistaba ar plašu dušu.

Šis studijas tipa vienistabas dzīvoklis, uzklusot klienta vēlmēm, ir noformēts atbilstoši mūsdienu dizaina tendencei - dzīvojamās telpas veidot neitrālos, pelēkos toņos, ar košiem akcentiem mēbeļu, interjera aksesuāru veidā. Klienta ieteikums bija pieturēties pie pelēkajiem toņiem, pielāgot tumšākas krāsas akcentus un interjerā izmantot zilos toņus mēbeļu apdarē, kā papildinājumu krāsu paletei. Tā kā virtuve parasti ir mājas sirds, šajā gadījumā, tā īpaši izceļas ar savu tumšo tonalitāti - elegantas tumšas krāsas. Virsmas klātas no viegla akmens materiāla, tās ir viegli kopjamas. Perfekta harmonija starp estētiku un tehnoloģijām. Svarīga klienta vēlme bija dzīvojamā telpā iekārtot plašu grāmatu plauktu. Ekonomējot vietu telpā, grāmatu plaukts tika savienots ar ēdamgaldu. Pie iejas durvīm atrodas divi ietilpīgi skapji, kuros glabāt drēbes, gultas veļu, apavus, virsdrēbes un telpas uzkopšanas rīkus.

DZĪVOKĻA
UZMĒRĪJUMA PLĀNS
VAI ARHITEKTA
DOTAIS SĀKOTNĒJAIS
PLĀNOJUMS,
VAI INVENTARIZĀCIJAS
PLĀNS

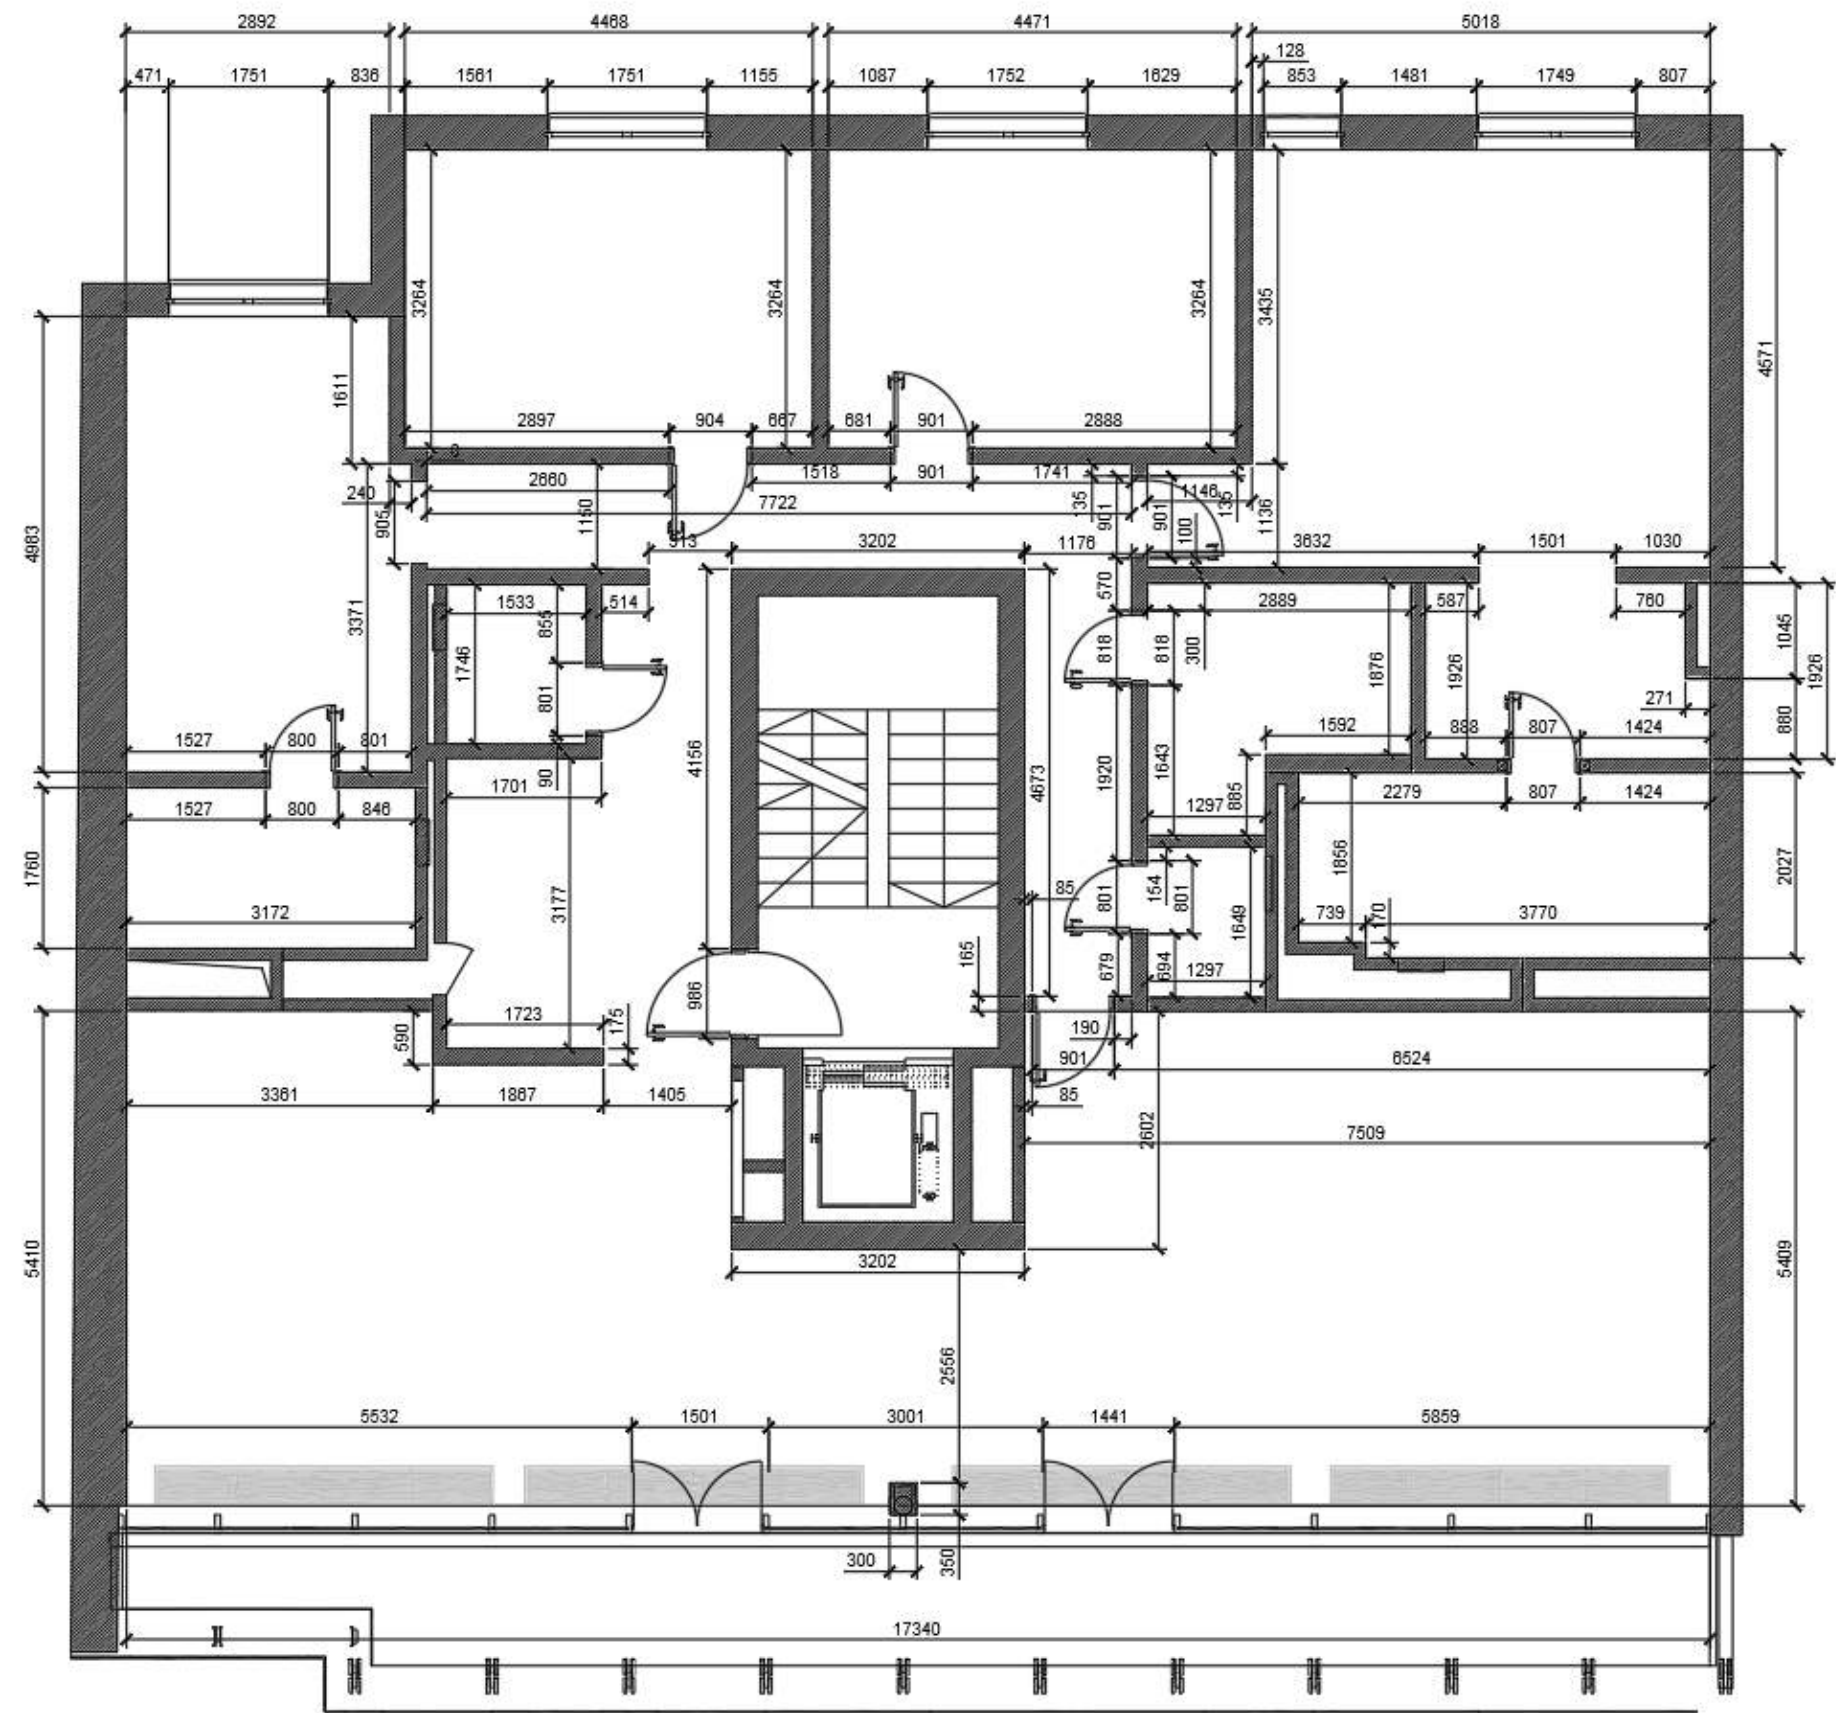

			PASŪTĪTĀJS: Privātpersona		MĒROGS	
PROJ.VADĪTĀJS			PASŪTŪMS:		1:75	
INTERJERISTS			RASĒJUMS: Uzmērījuma plāns		IN	
INTERJERISTS			DATUMS		2019. 11. 14.	
					LAPA	
					LAPAS	

Darba radošās izstrādes, ieskaitot dizainu un tekstu ir SIA Lauku Dzīve īpašums un autortiesību objekts.Darba kopēšana, pārvietošana vai izmantošana bez autora atļaujas ir aizliegta. Visas tiesības aizsargā LR likumdošana.

INTERJERA STILISTIKAS PIEDĀVĀJUMS




Stilistiskais piedāvājums.

FUNKCIONĀLAIS PLĀNS

Plānā parādīts mēbeļu,
santehnikas izvietojums,
telpu eksplikācija (telpu
saraksts ar numerāciju
un platībām m2).



Rasējums noformējams
atbilstoši tehniskās
grafikas prasībām uz
horizontālas A3 formāta
lapas, mērogā.

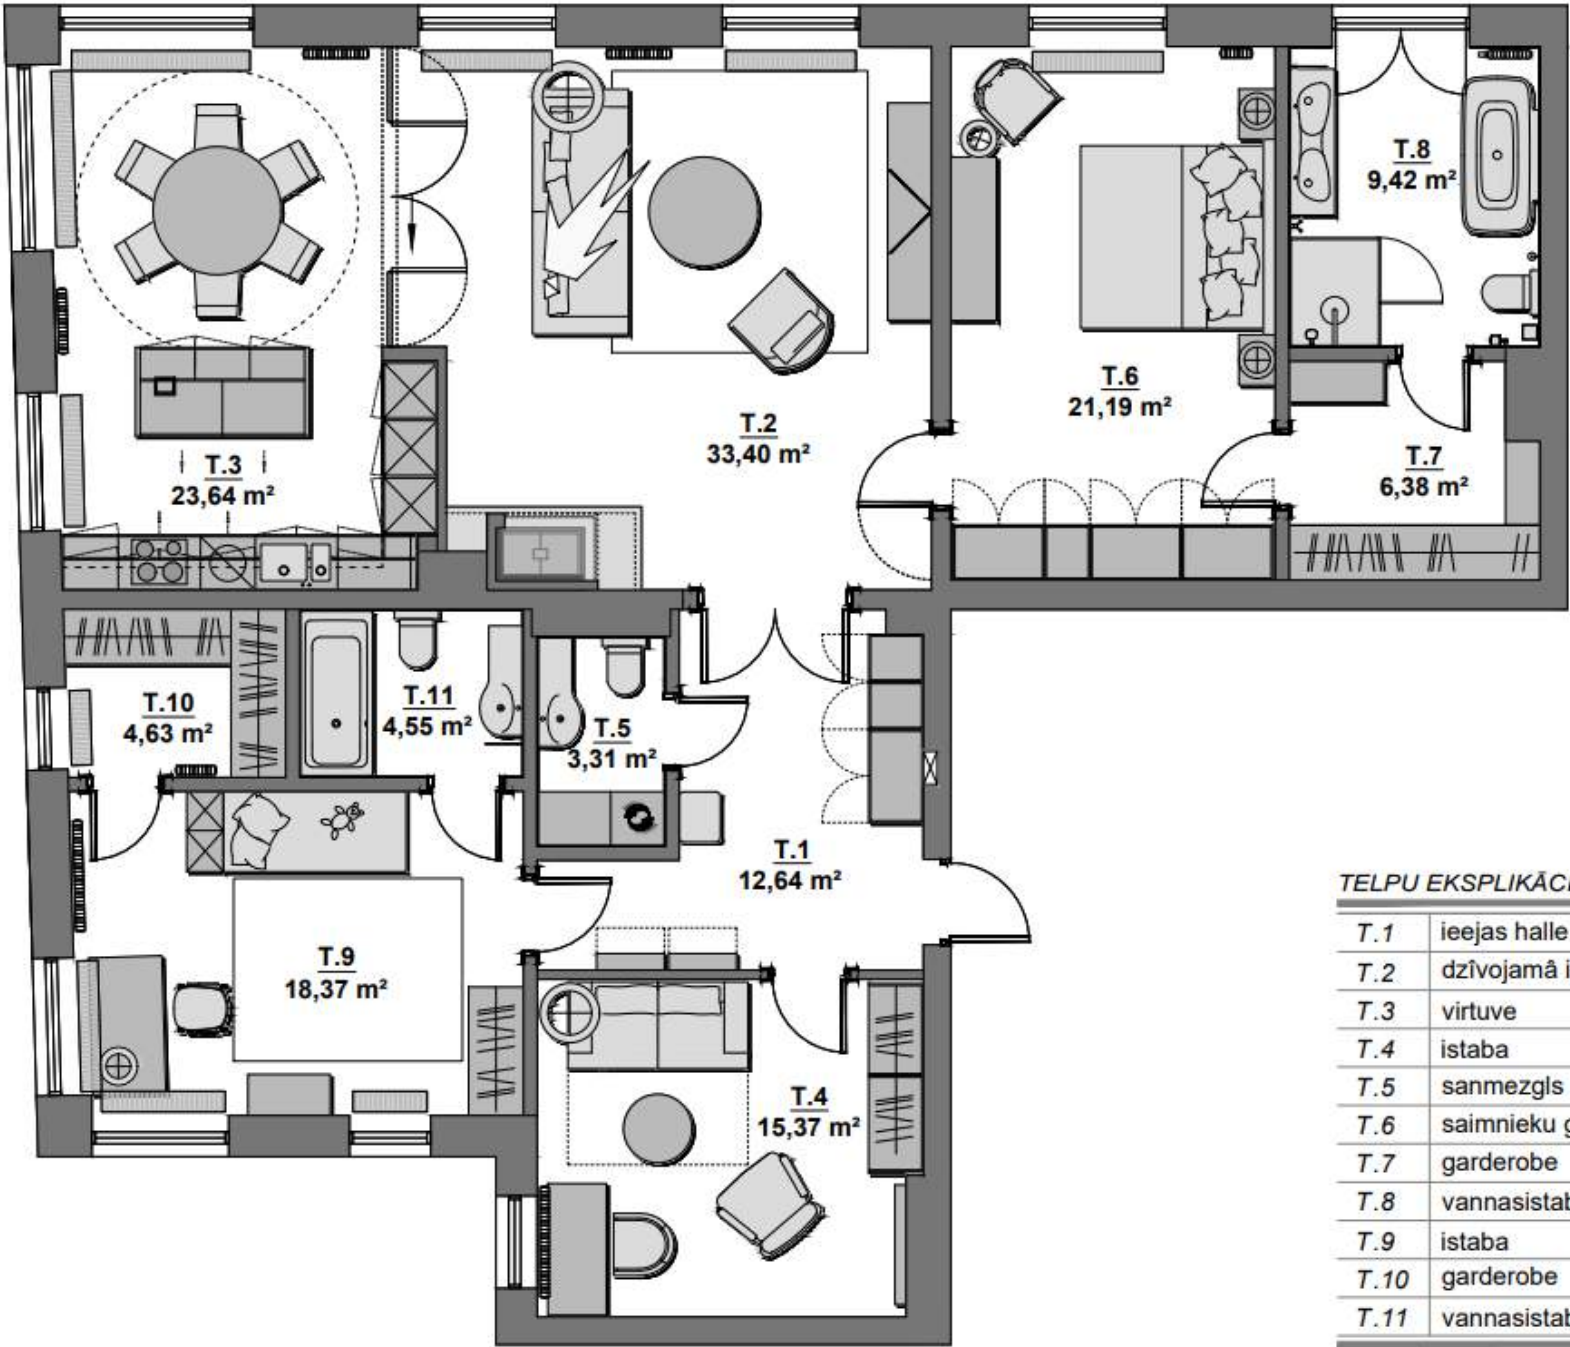

TĒĻU EKSPĻĪKĀCIJA		
T.1	ieejas halle	12,64 m²
T.2	dzīvojamā istaba	33,40 m²
T.3	virtuve	23,64 m²
T.4	istaba	15,37 m²
T.5	sanmezgls	3,31 m²
T.6	saimnieku guļamistaba	21,19 m²
T.7	garderobe	6,38 m²
T.8	vannasistaba	9,42 m²
T.9	istaba	18,37 m²
T.10	garderobe	4,63 m²
T.11	vannasistaba	4,55 m²
KOPĀ:		152,90 m²

INTERJERS: SIA "IEVAS DRIPES INTERJERI"			OBJEKTS:	STADIJA: IN
PASŪTĪTĀJS			DZĪVOKĻIS NR. 14	LAPAS Nr.
IN. PROJEKTA VADĪTĀJA			ADRESE:	LAPAS
INTERJERISTE			E. MELNGAIĻA IELA 2	MĒROGS 1 : 75
AR PROJEKTS:	---		RASĒJUMS:	DATUMS: 2016. 05. 31.
			FUNKCIONĀLAIS PLĀNS	

Funkcionālais plāns var būt noformēts dažādi.

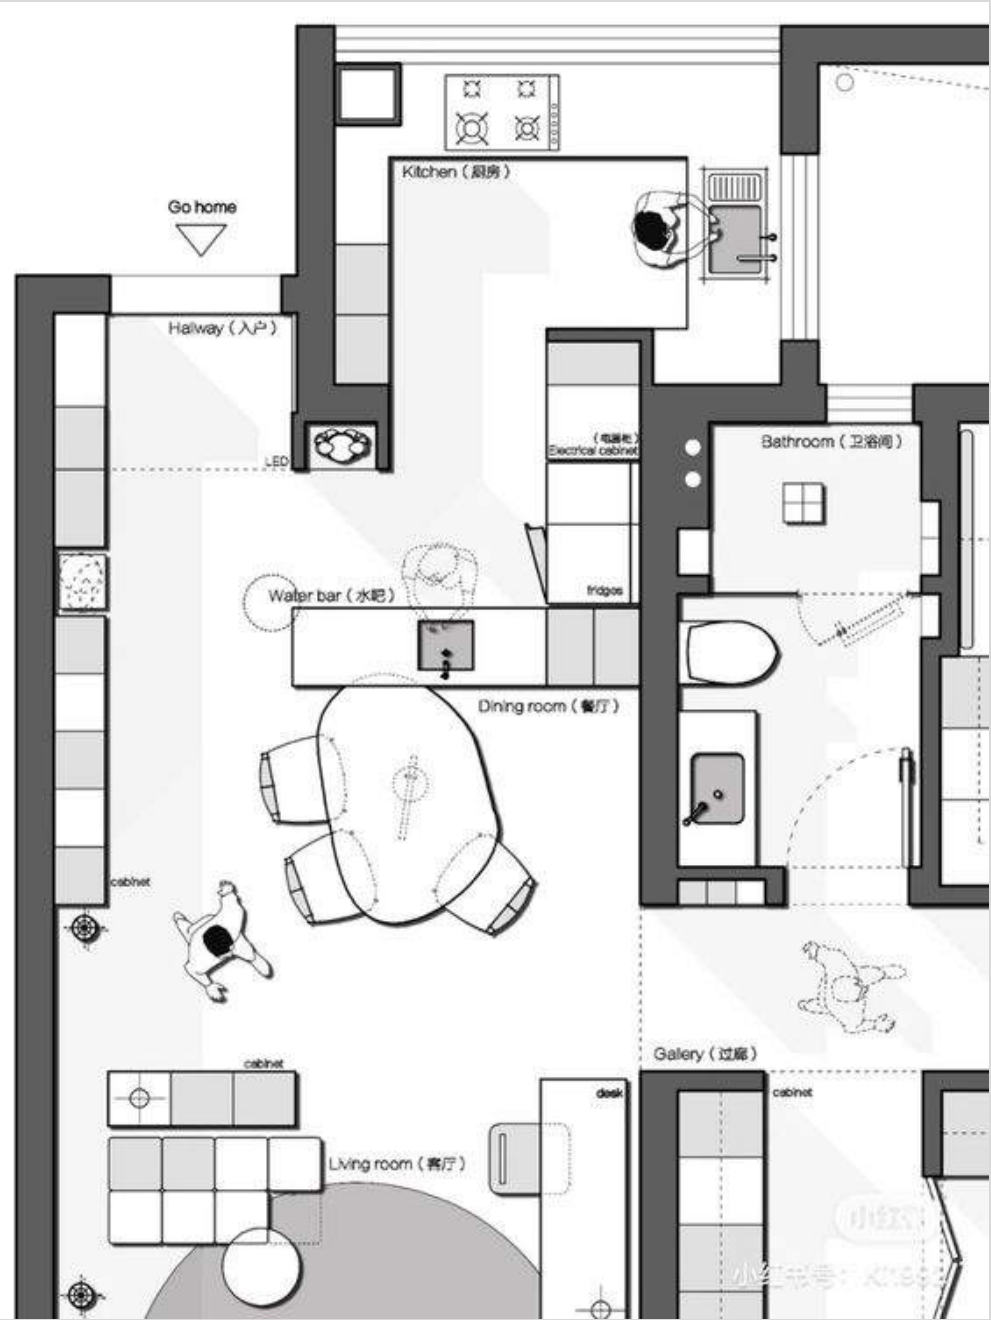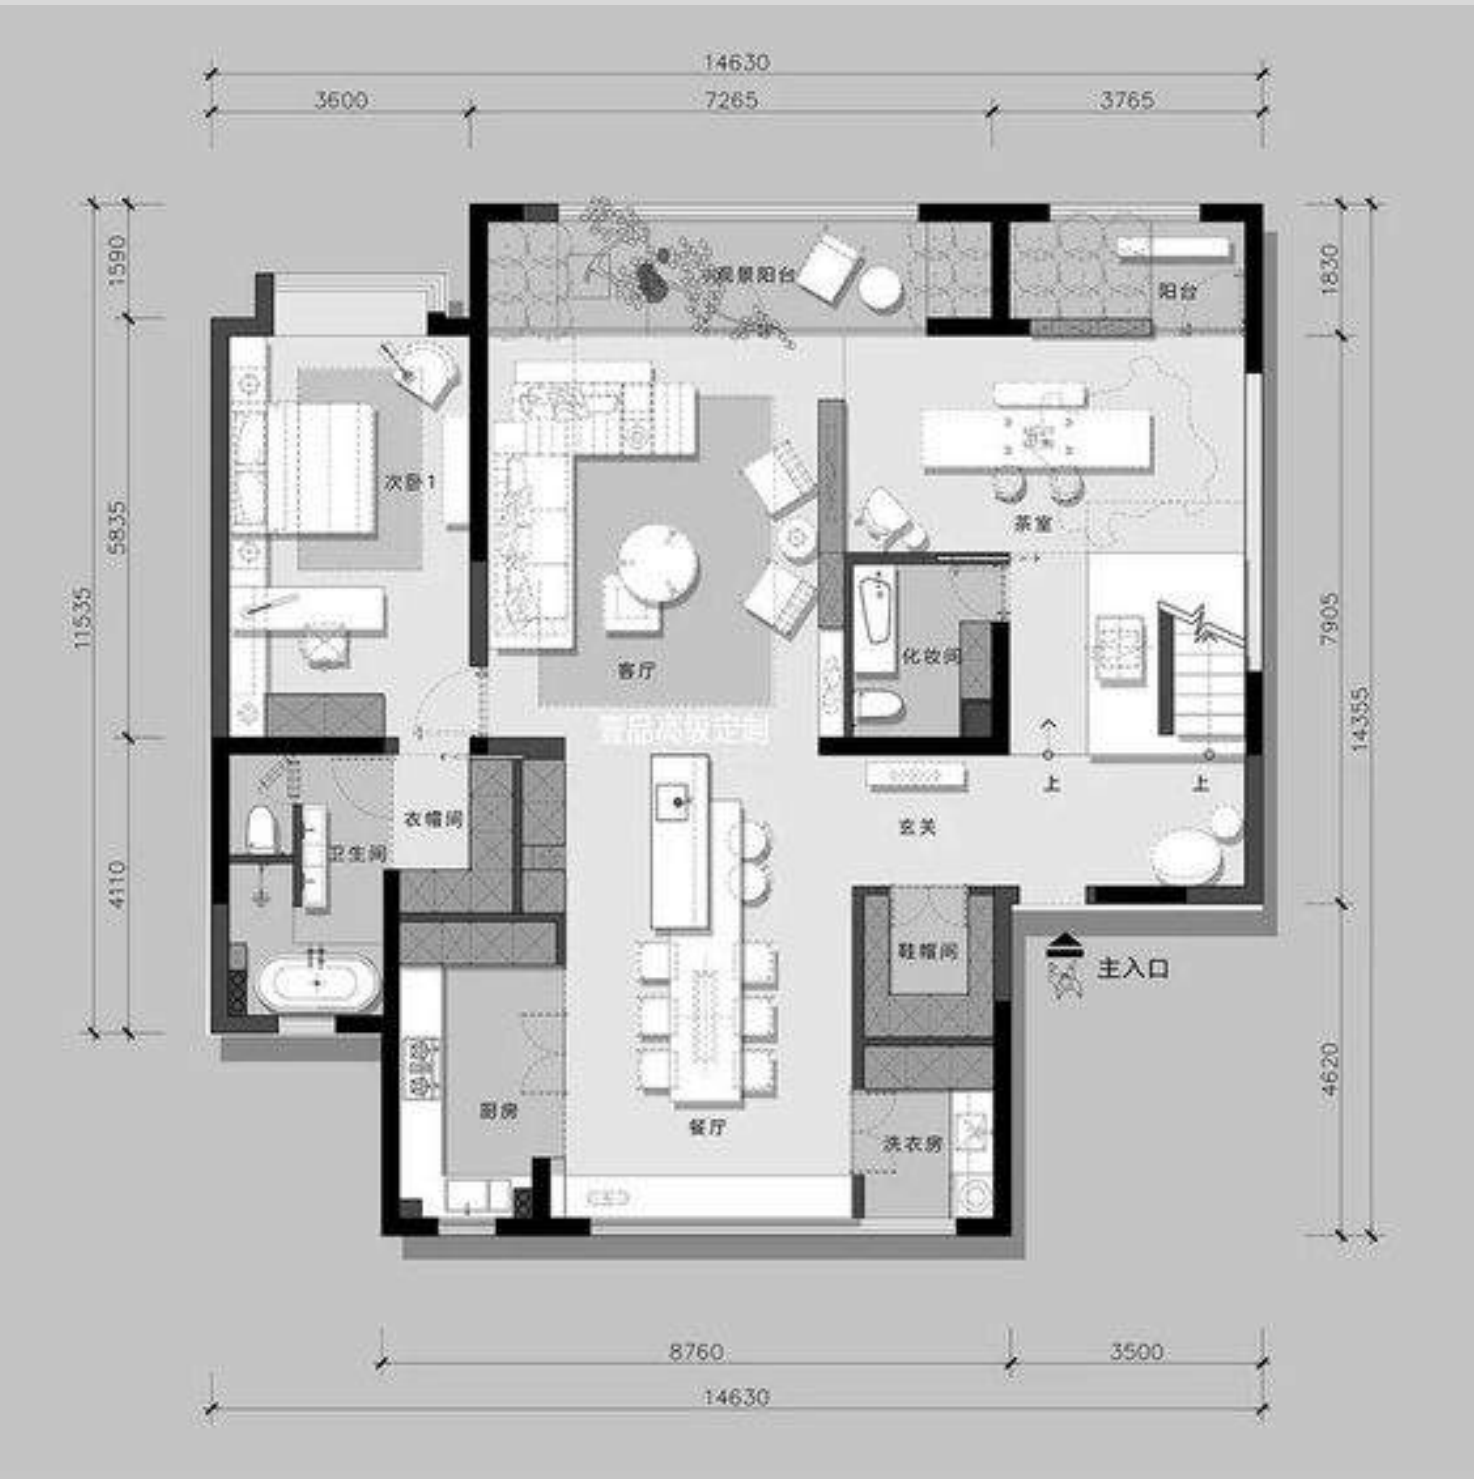


PĀRBŪVES PLĀNS

Plānā tiek parādītas esošās un jaunās sienas, dažādie grīdas līmeņi, santehnika un virtuves iekārta, kamīns (visas iekārtas, kas pieslēdzamas pie ūdensvada, gāzes vai dūmvada un ir uzstādāmas celtniecības gaitā).

Jaunajām starpsienām, ailēm, pakāpieniem, santehnikai jādod piesaistes ar izmēriem!

Jāpievieno paskaidrojums, kā tiek apzīmētas esošās, jaunās un demontējamās starpsienas. Jāpievieno telpu eksplikācijas tabula.

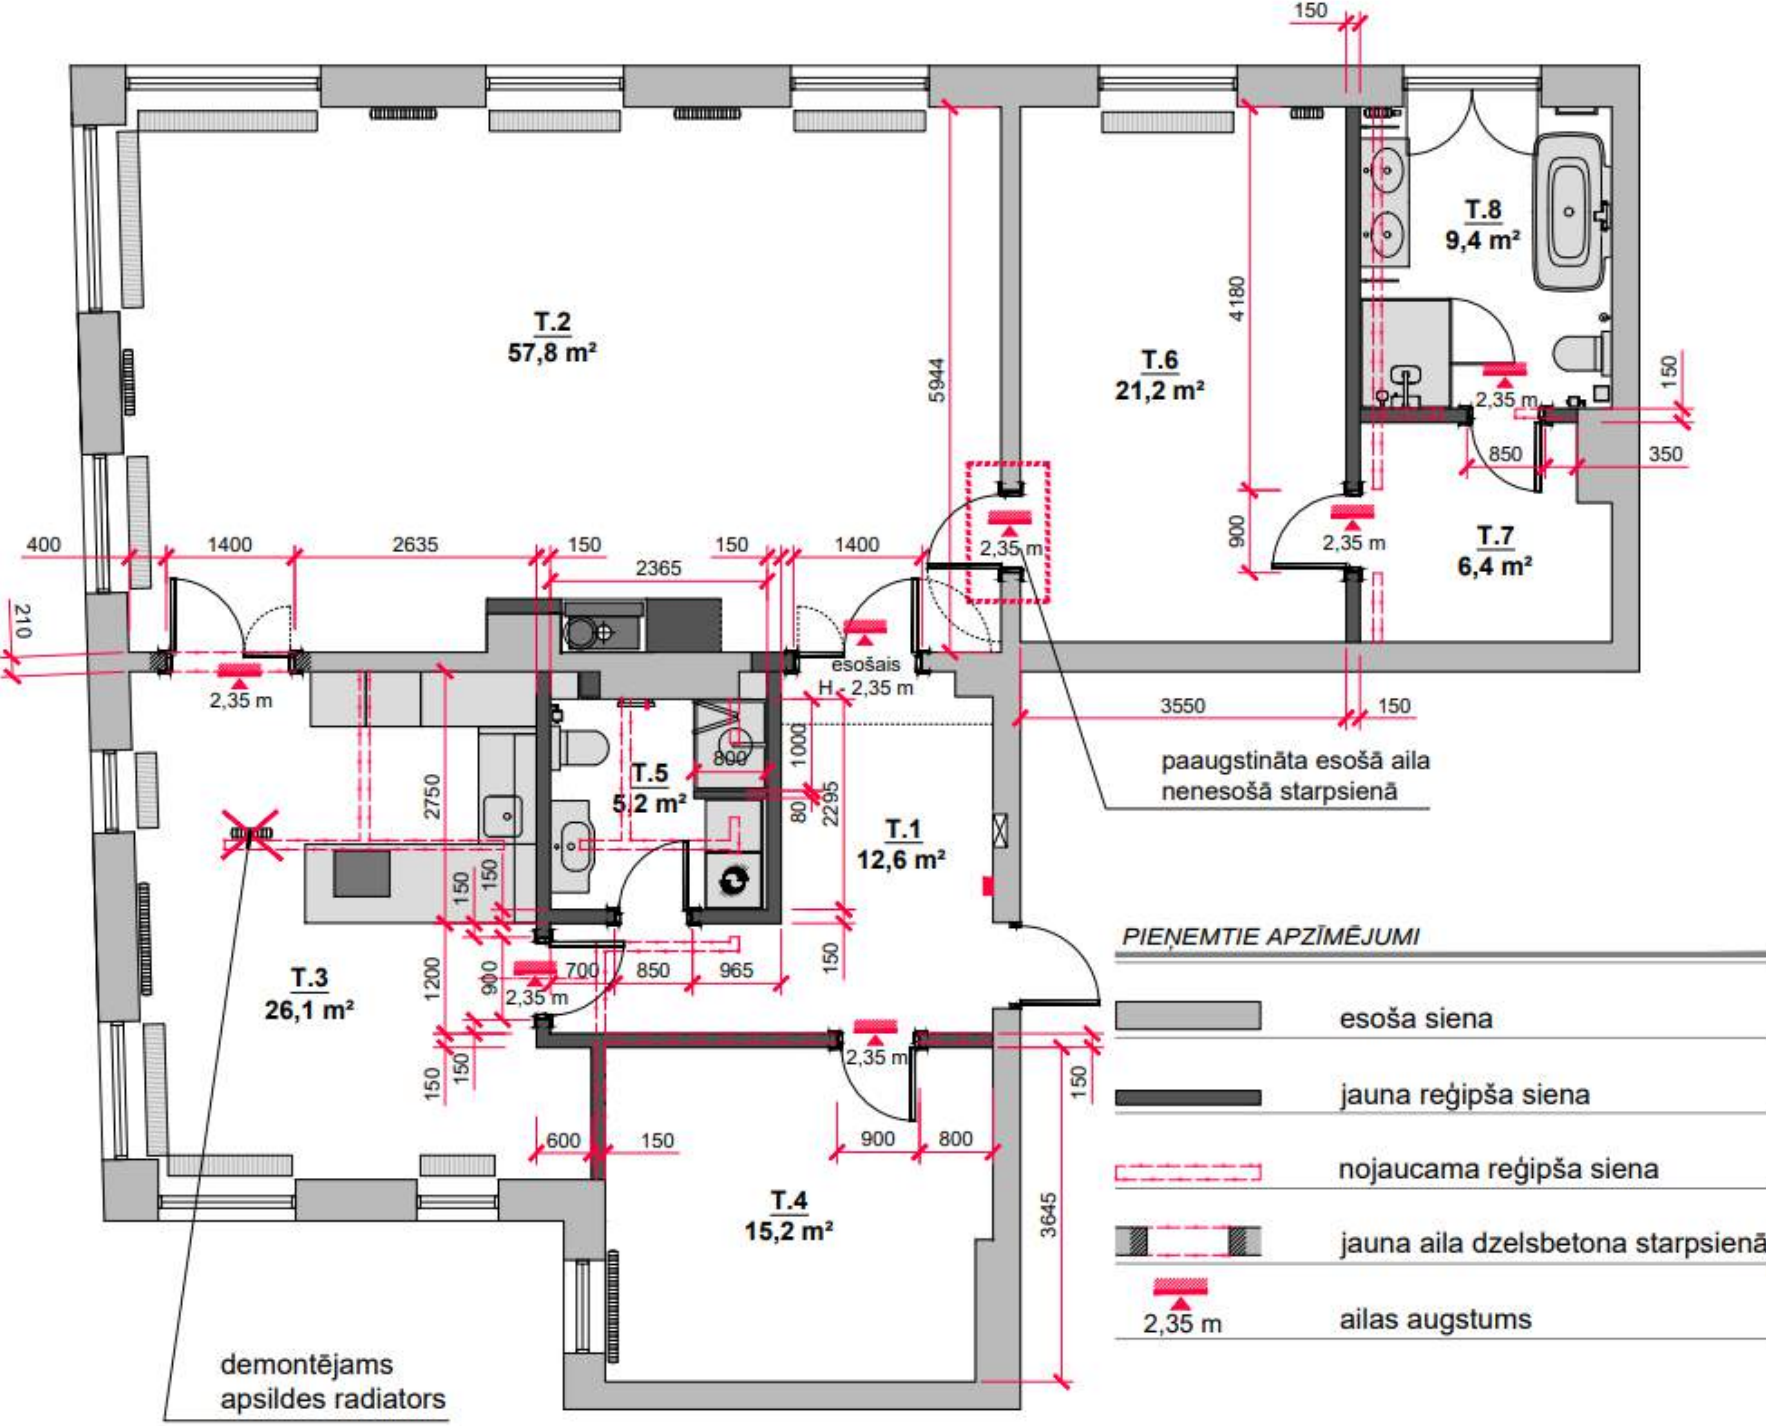


TELPU EKSPLIKĀCIJA		
T 01	ieejas halle	12,6 m ²
T 02	dzīvojamā istaba	57,8 m ²
T 03	virtuve	26,1 m ²
T 04	istaba	15,2 m ²
T 05	sanmezgls	5,2 m ²
T 06	saimnieku guļamistaba	21,2 m ²
T 07	garderobe	6,4 m ²
T 08	vannasistaba	9,4 m ²
KOPĀ:		153,9 m ²

INTERJERS: SIA "IEVAS DRIPES INTERJERI"			OBJEKTS: DZĪVOKĻIS NR. 14	STADIJA: IN SP
PASŪTĪTĀJS			ADRESE: E. MELNGAIĻA IELA 2	LAPAS Nr.: 01
IN. PROJEKTA VADĪTĀJA			RASĒJUMS: PĀRBŪVES PLĀNS	LAPAS ...
INTERJERISTE				MĒROGS 1 : 75
AR PROJEKTS:				DATUMS: 2015. 01. 14.

GRĪDU PLĀNS

Grīdu plāns parāda, kāds kurā vietā ir grīdas seguma materiāls, ieklājuma raksts, virziens. Rāda izmērus, kas attiecas uz grīdu segumu.

Fap Desert, Desert Warm, IN MATT
60x60 RT, biez. 10mm. Šuve MAPEI
111, šuves biezums 1-2mm.
39 gab. bez rezerves

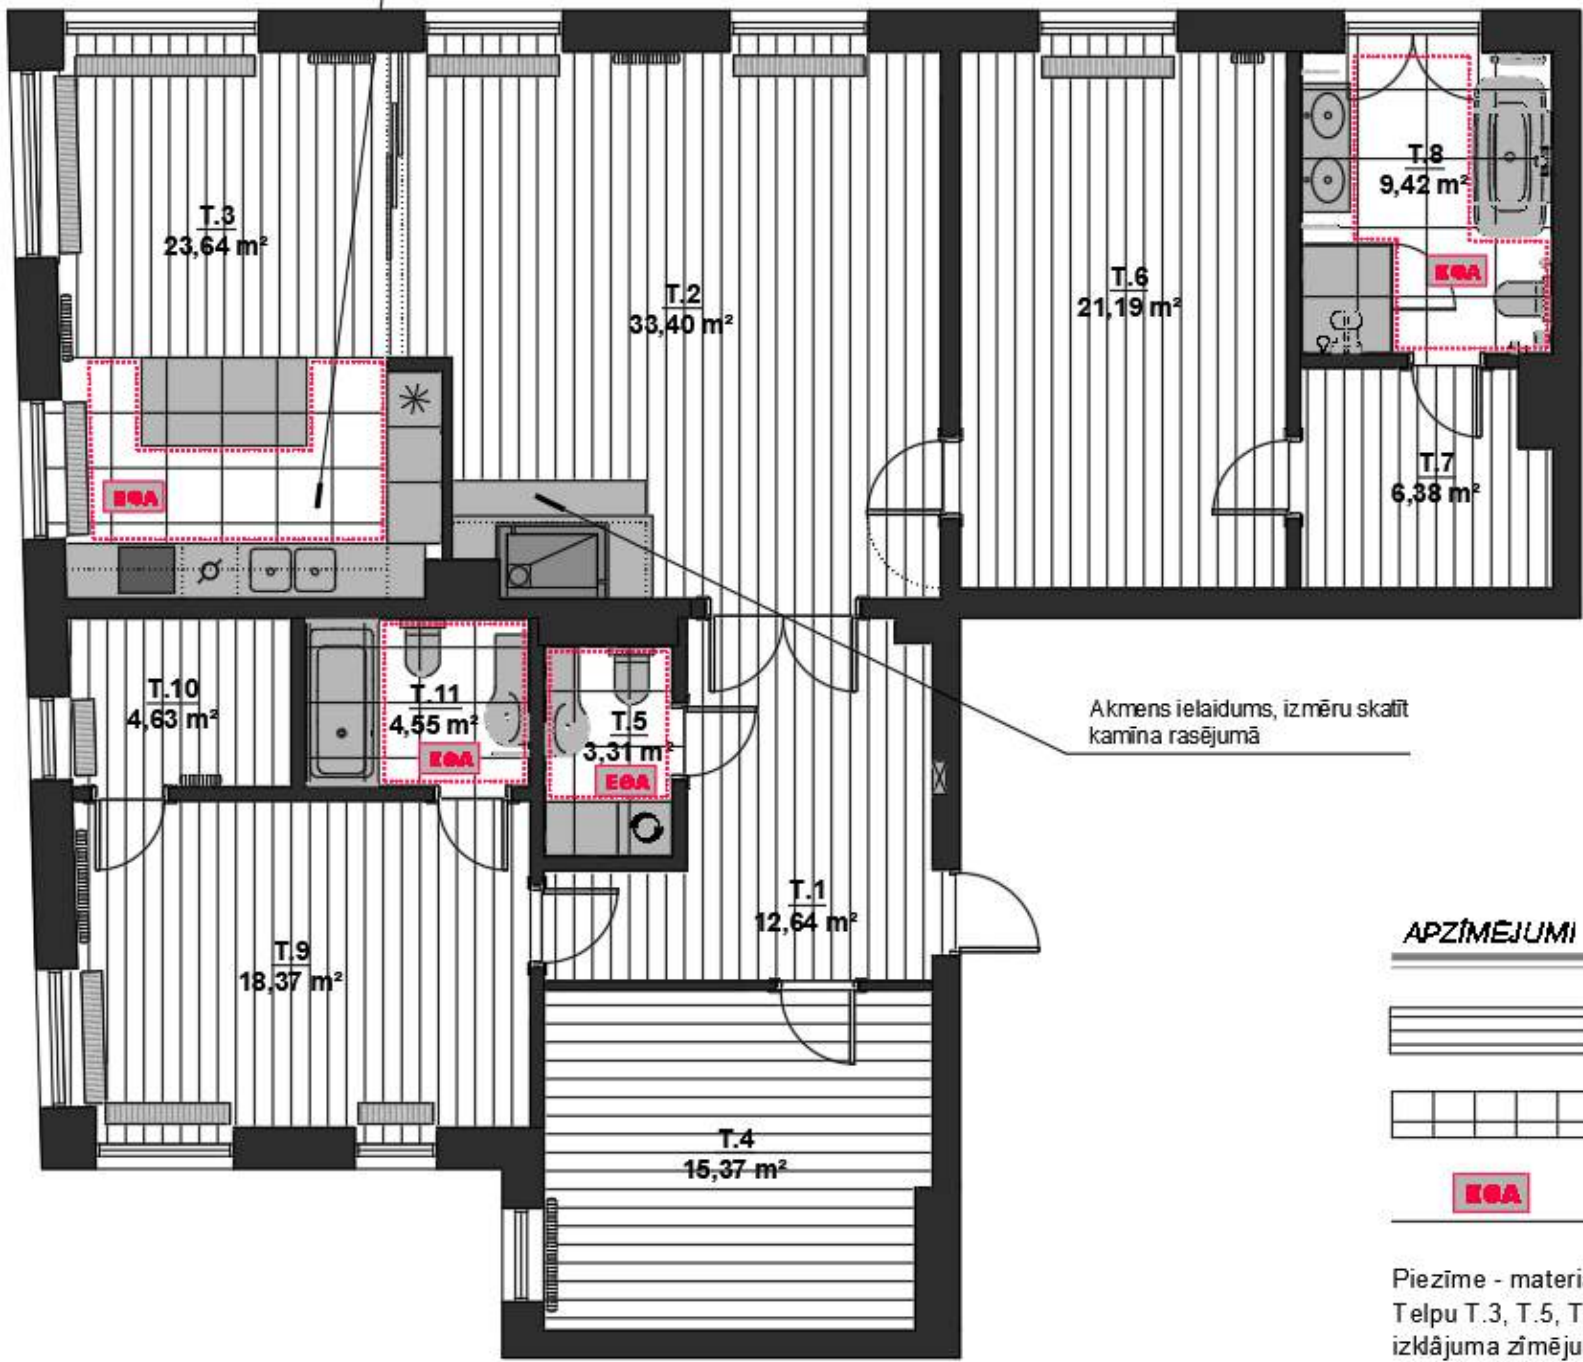

TEĻPU EKSPĻIKĀCIJA

T.1	ieejas halle	12,64 m²
T.2	dzīvojamā istaba	33,40 m²
T.3	virtuve	23,64 m²
T.4	istaba	15,37 m²
T.5	sanmezgls	3,31 m²
T.6	saimnieku guļamistaba	21,19 m²
T.7	garderobe	6,38 m²
T.8	vannasistaba	9,42 m²
T.9	istaba	18,37 m²
T.10	garderobe	4,63 m²
T.11	vannasistaba	4,55 m²

KOPĀ: 152,90 m²

APZĪMEJUMI


	trīsslāņu parkets - 122,23 m²
	akmens masas flīzes
	elektriskā grīdas apsilde (nosacīts apzīmējums)

Piezīme - materiālu daudzumi doti bez rezerves!
Telpu T.3, T.5, T.8, T.11 grīdas flīžu specifikāciju un izklājuma zīmējumu skatīt telpas flīžu izklājuma rasējumā!

INTERJERS: SIA "EVAS DRĪPES INTERJERI"		OBJEKTS: DZĪVOKĻIS NR. 14	STADIJA: IN SP
PASŪTĪTĀJS		ADRESE: E. MELNBAIĻA IELA 2	LAPAS NR.: 01
IN. PROJEKTA VADĪTĀJA		RASĒJUMS:	LAPAS ..
INTERJERISTE		GRĪDU PLĀNS	MĒRDOB 1:75
AR PROJEKTU:			DATUMS: 2016.02.18.

GRĪDU
PLĀNS

OOO "Lauku Dzīve". Творческие разработки, включая дизайн и текст, являются имуществом ООО "Lauku Dzīve", на которое распространяются авторские права. Копирование, передельвание а также использование без согласования с автором запрещено. Все права защищены законодательством Латвийской Республики.

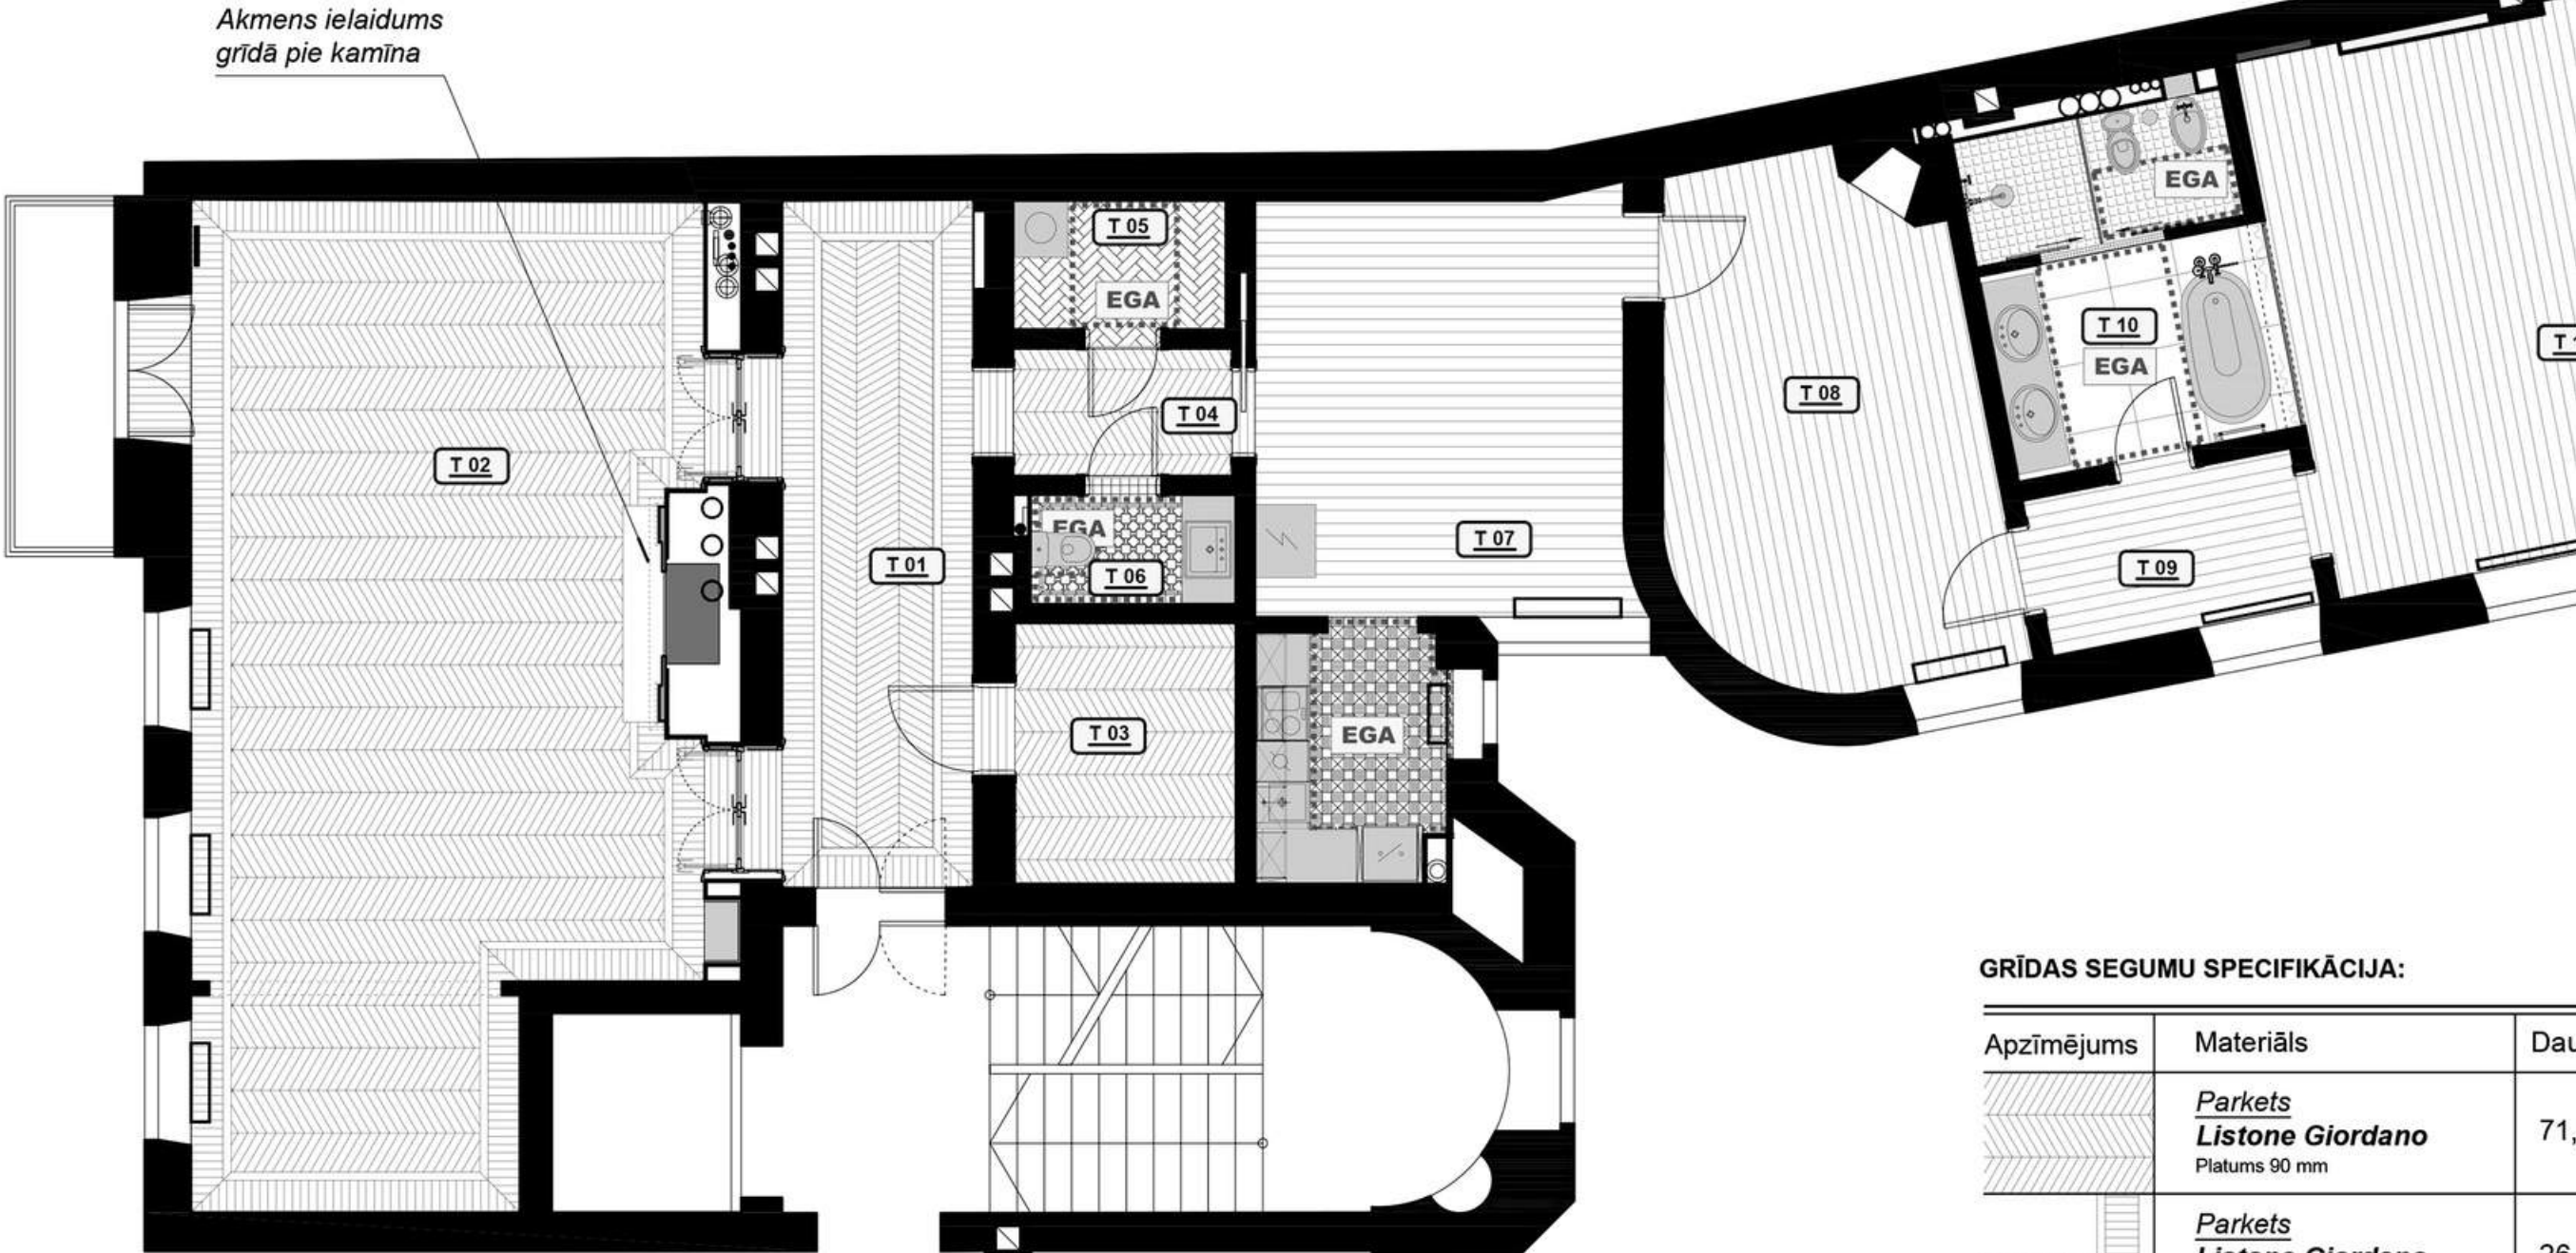

ЭКСПЛИКАЦИЯ

T 01	вестибюль	15,89 м²
T 02	гостиная	58,83 м²
T 03	гардероб	6,95 м²
T 04	корридор	3,36 м²
T 05	подсобное помещение	3,30 м²
T 06	санузел	2,71 м²
T 07	кухня	24,95 м²
T 08	кабинет	20,11 м²
T 09	корридор	5,22 м²
T 10	санузел	11,13 м²
T 11	спальня	28,50 м²

APZĪMĒJUMS

EGA - elektriskā grīdas apsilde


GRĪDAS SEGUMU SPECIFIKĀCIJA:

Apzīmējums	Materiāls	Dau
	<u>Parkets</u> Listone Giordano Platums 90 mm	71,
	<u>Parkets</u> Listone Giordano Platums 90 mm, garums 350 mm	26,
	<u>Parketa dēļu grīda</u> Listone Giordano Platums 140 mm	87,
	<u>TopCer flizes 27,</u> 96 x 296 mm	14
	<u>TopCer flīžu mozaīka</u> Tallina	
	<u>TopCer flīžu mozaīka</u> Toronto	

GRIESTU PLĀNS

Griestu plāns parāda dažāda augstuma griestu plaknes, griestu dekoru, karnīzes, griestu lampu izvietojumu, griestos izvietotus ventilācijas difuzorus, mēbeles, kas tiek iebūvētas līdz griestiem.

Plānā liek izmērus, kas attiecas uz griestu izbūvi.

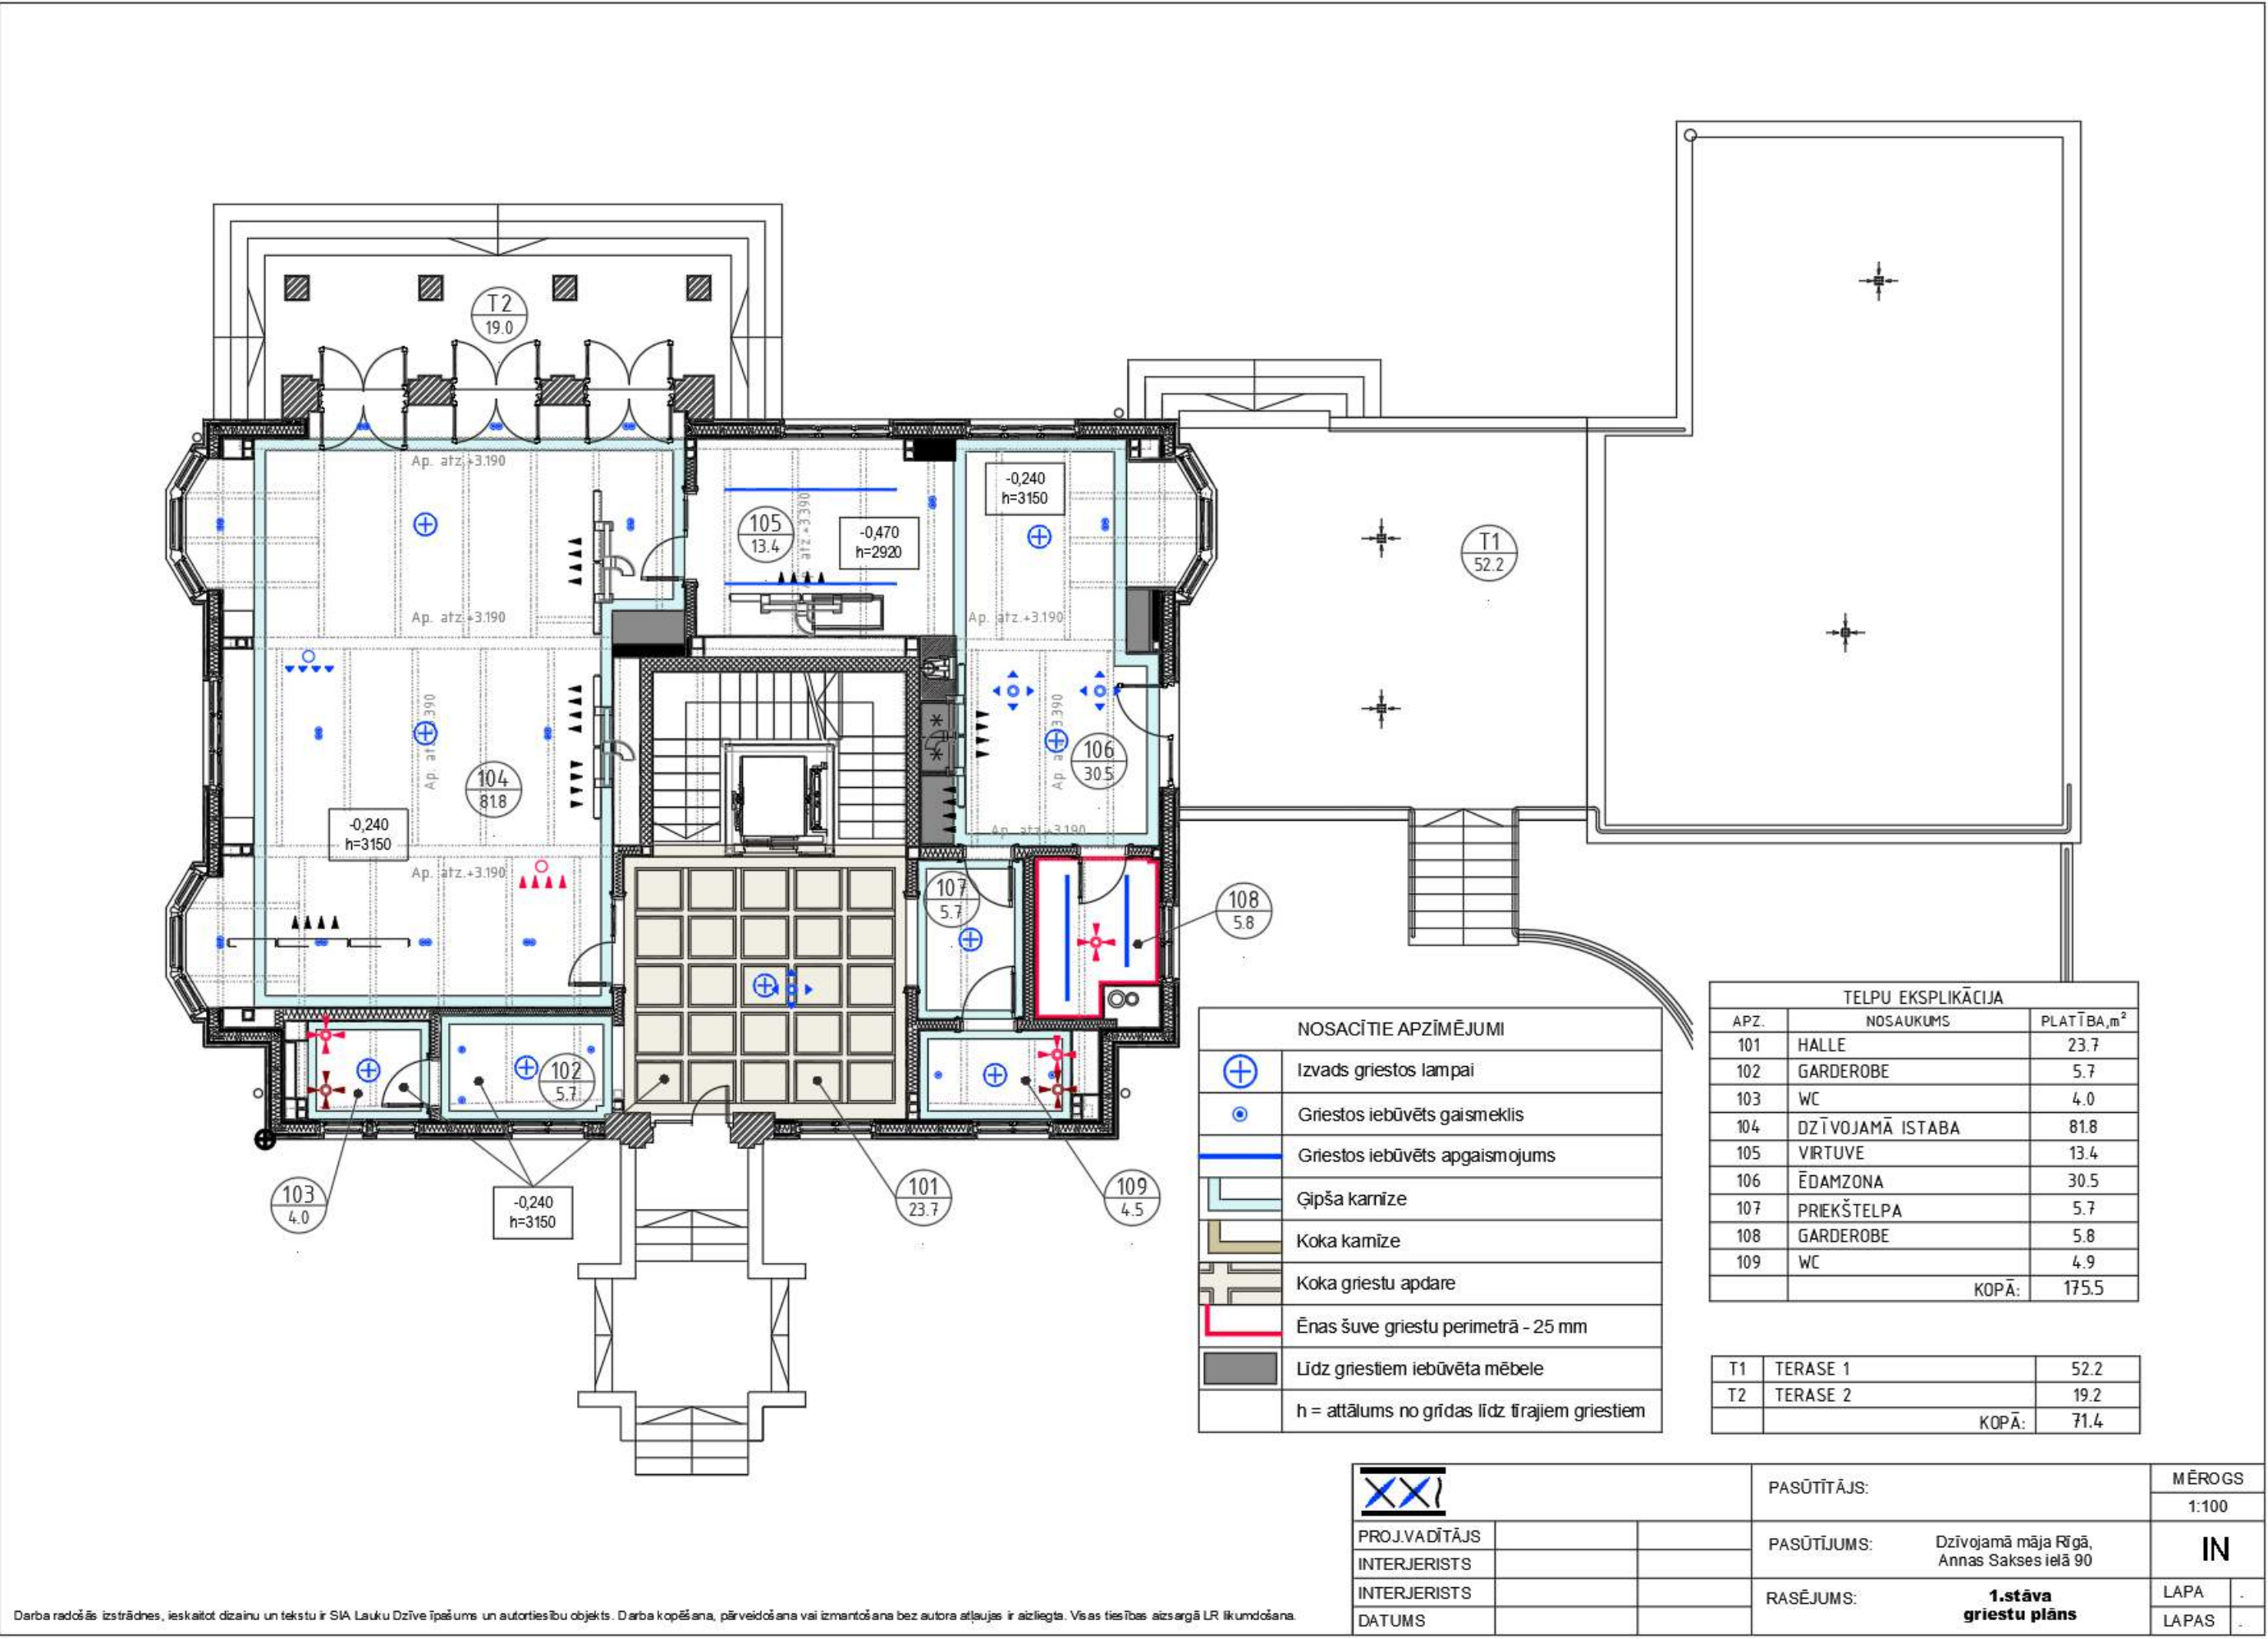


APGAISMOJUMA, ELEKTRĪBAS PLĀNS


Apgaismojuma un elektrības plāns parāda gaismas ķermeņu un elektrības slēdžu, el. kontaktligzdu izvietojumu un to veidus, pieņemtos apzīmējumus. Jānorāda, kurš slēdzis ieslēdz gaismekli vai gaismekļu grupu.

Apgaismojuma plānā ar cipariņiem var specificēt izvēlētos gaismekļus.

Visas elektrības izvadu piesaistes parāda ar izmēriem.

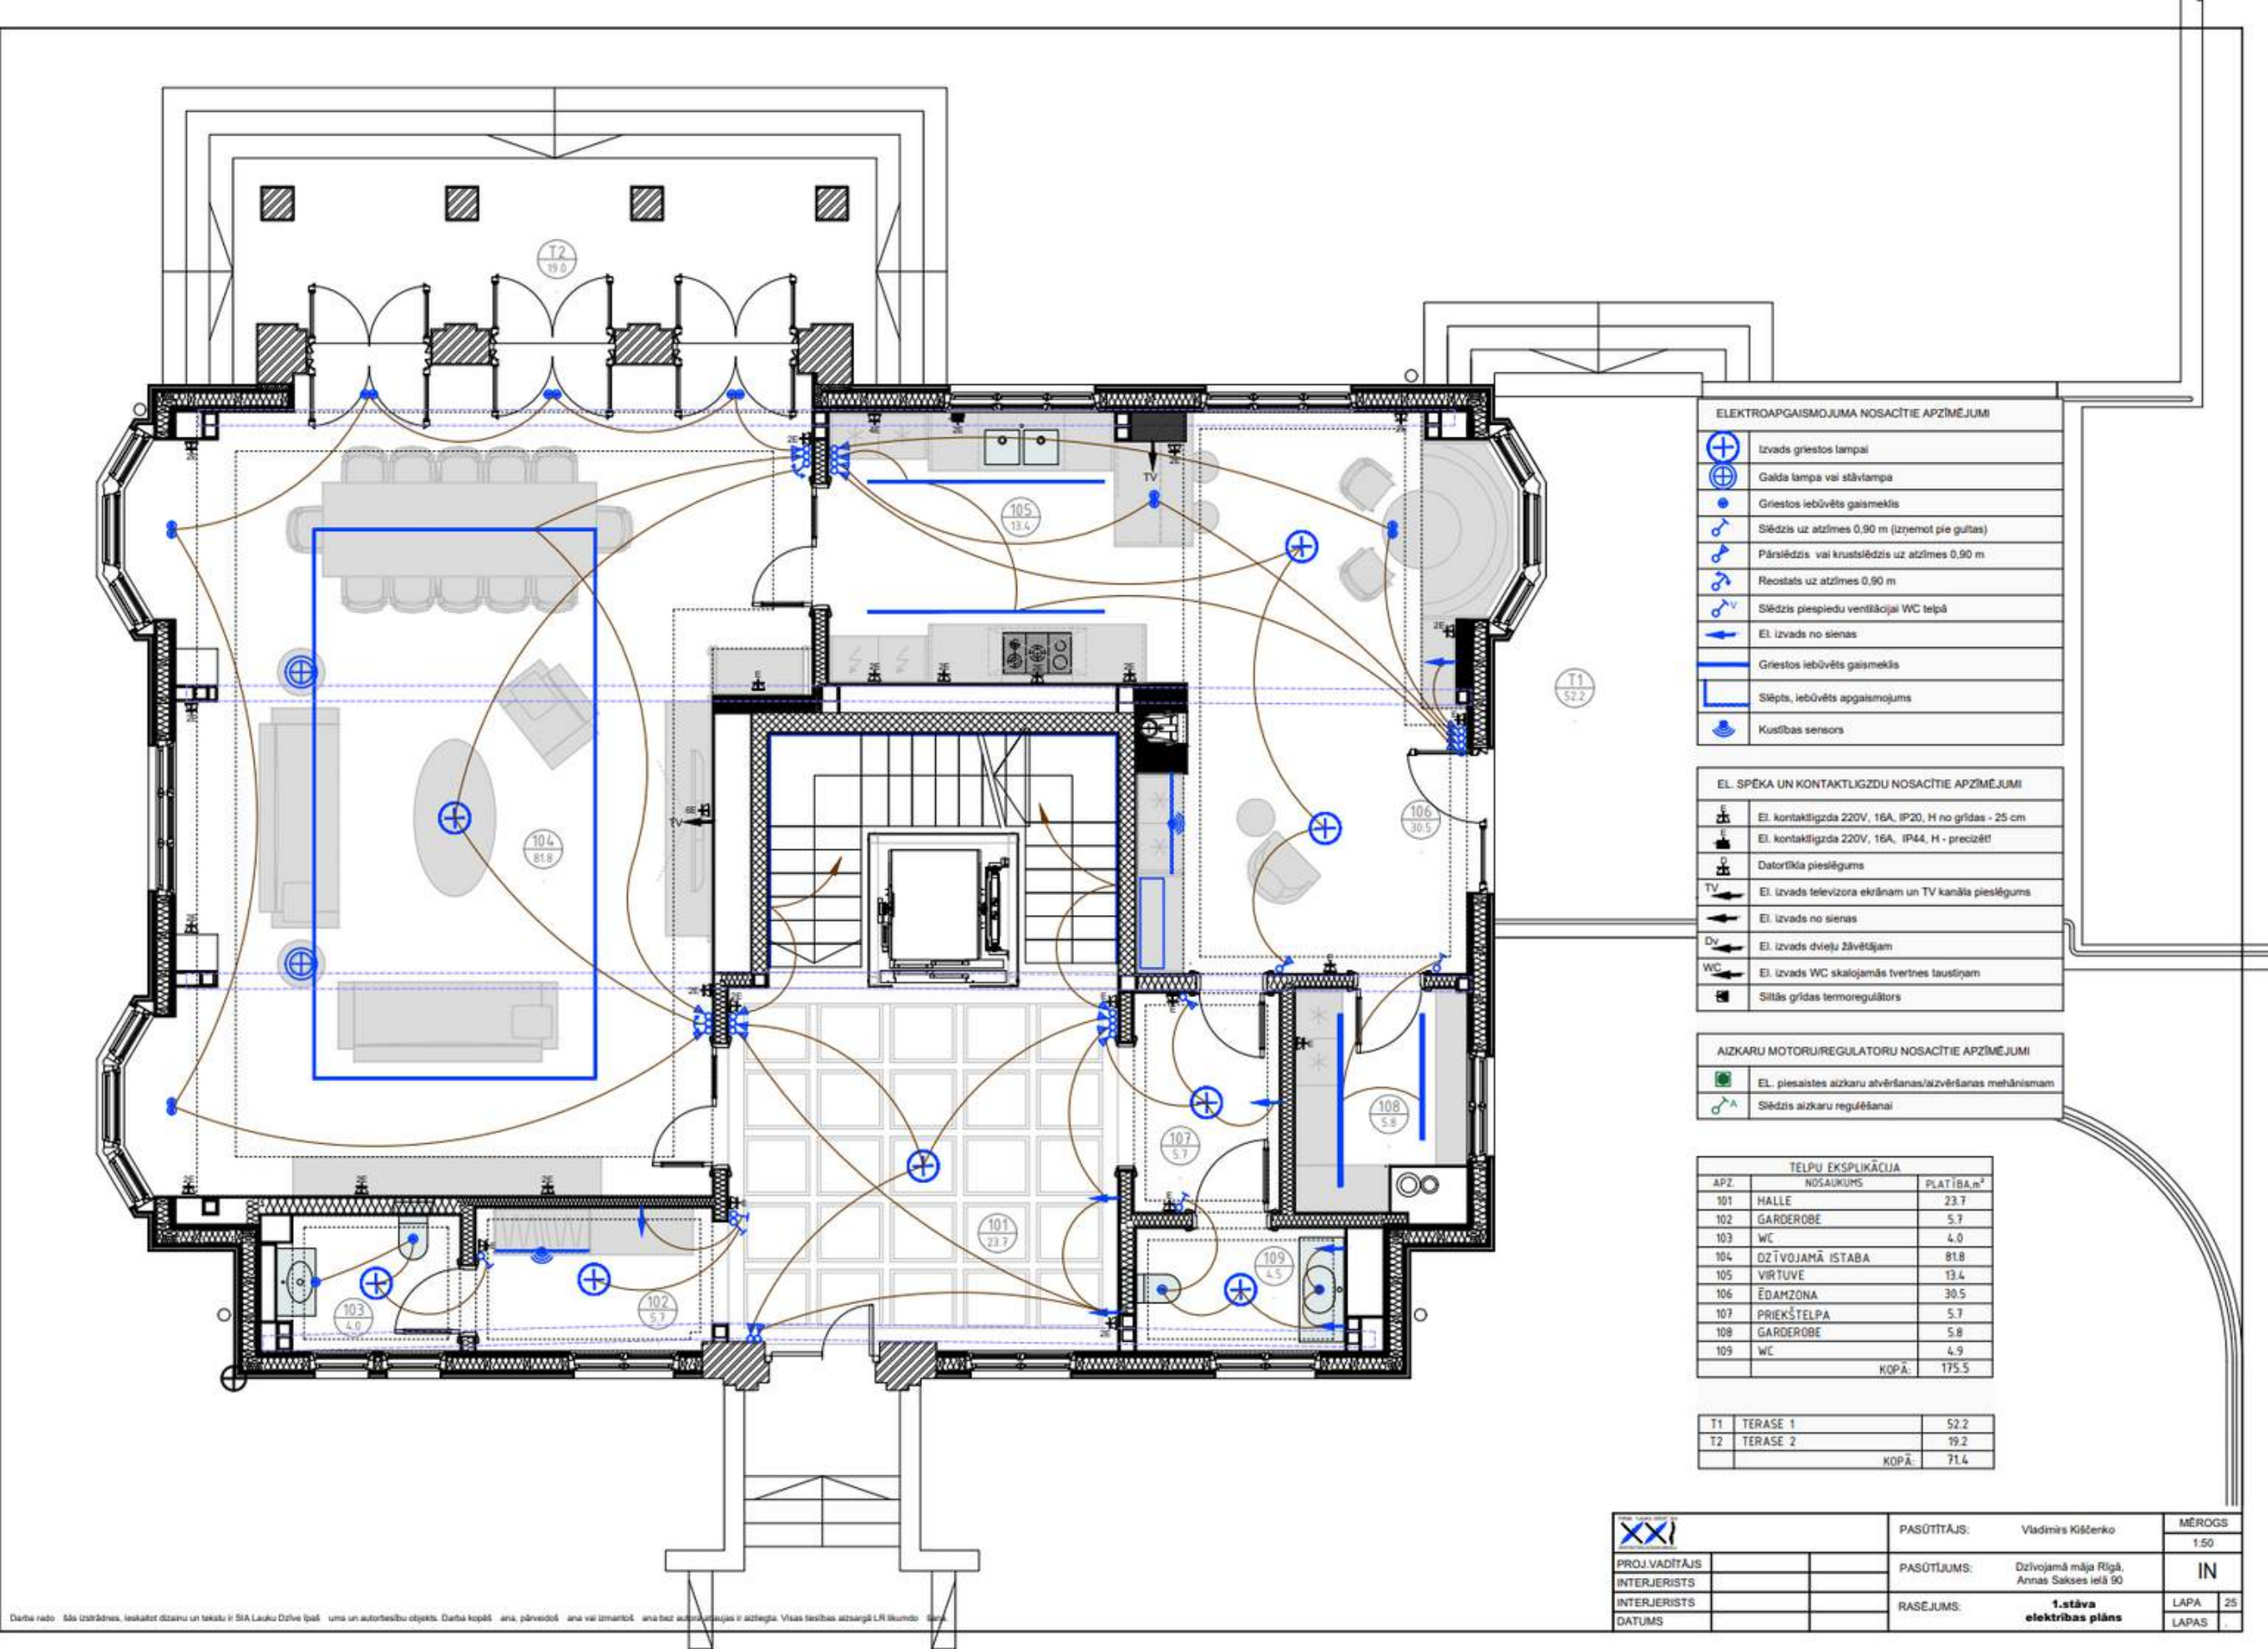

APGAISMOJUMA, ELEKTRĪBAS PLĀNS

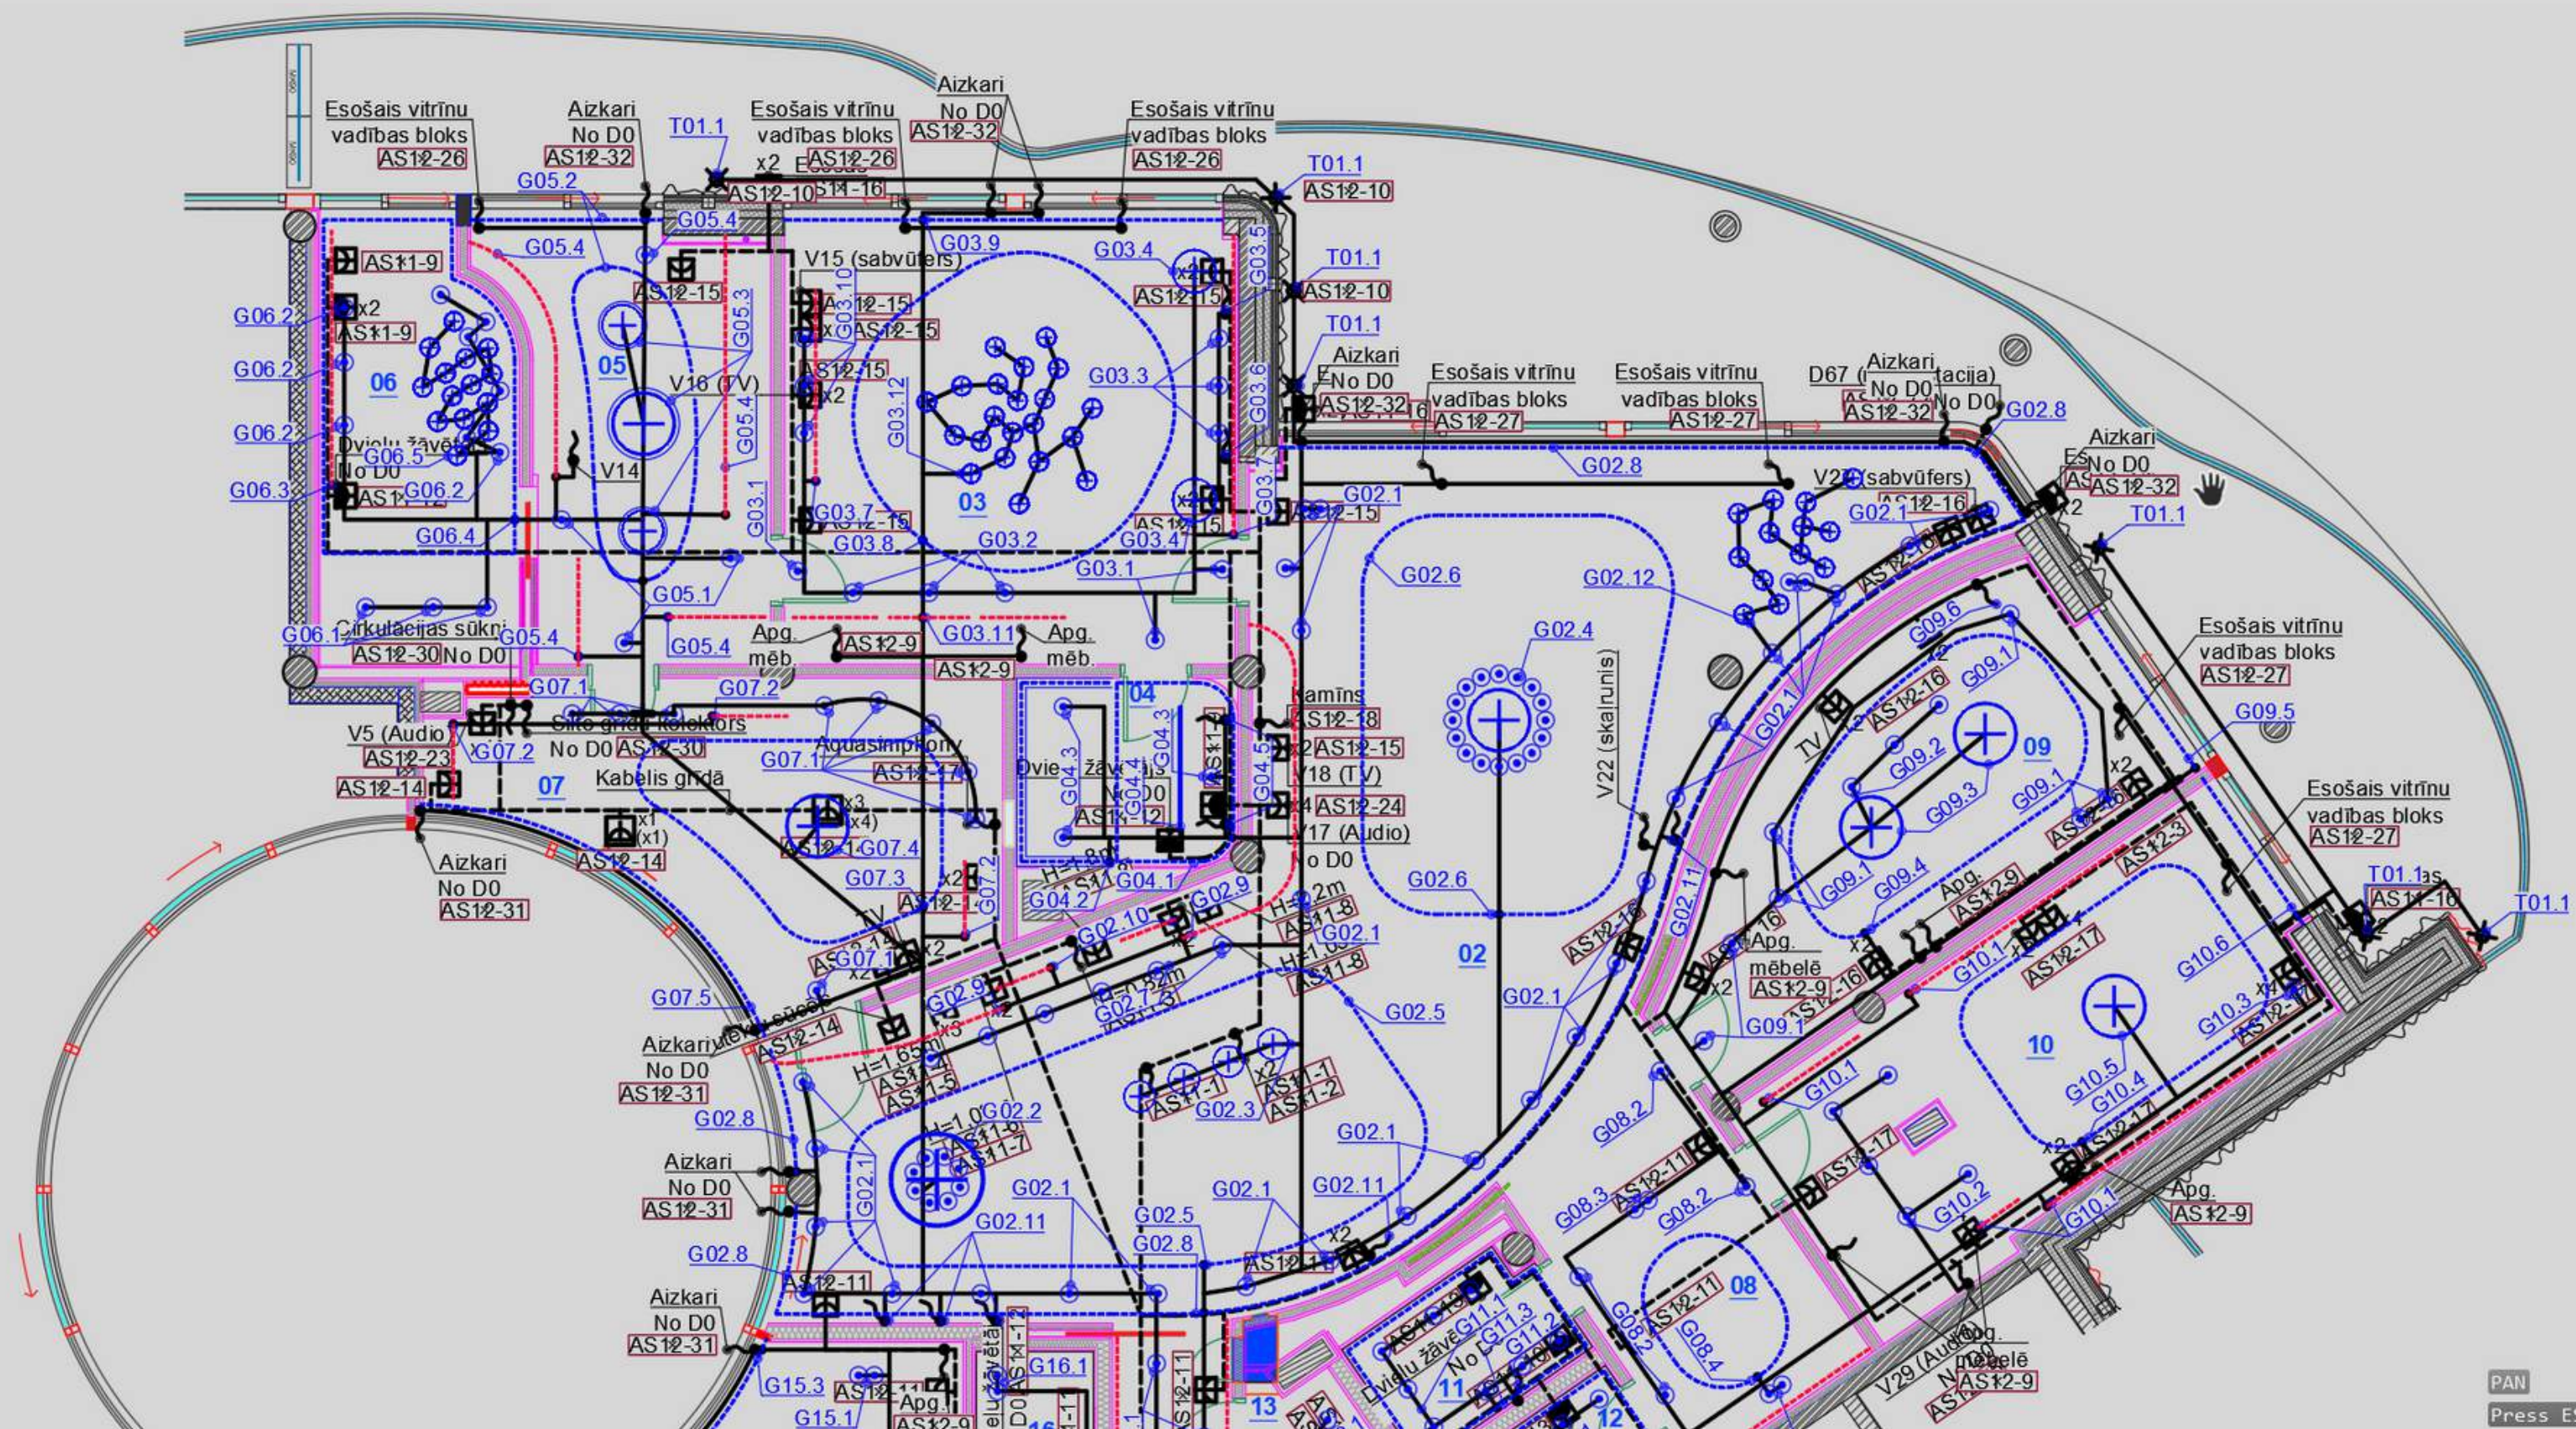

APGAISMOJUMA PIEDĀVĀJUMS



Attēlu kolāža.



DURVJU PLĀNS

Durvju plānā tik sanumurētas durvis, parādīti durvju izmēri un tipi. Plānam pievieno durvju ailu tabulu.

Vadoties pēc durvju ailu tabulas, tiek pasūtītas un izgatavotas vai nopirktas durvis.

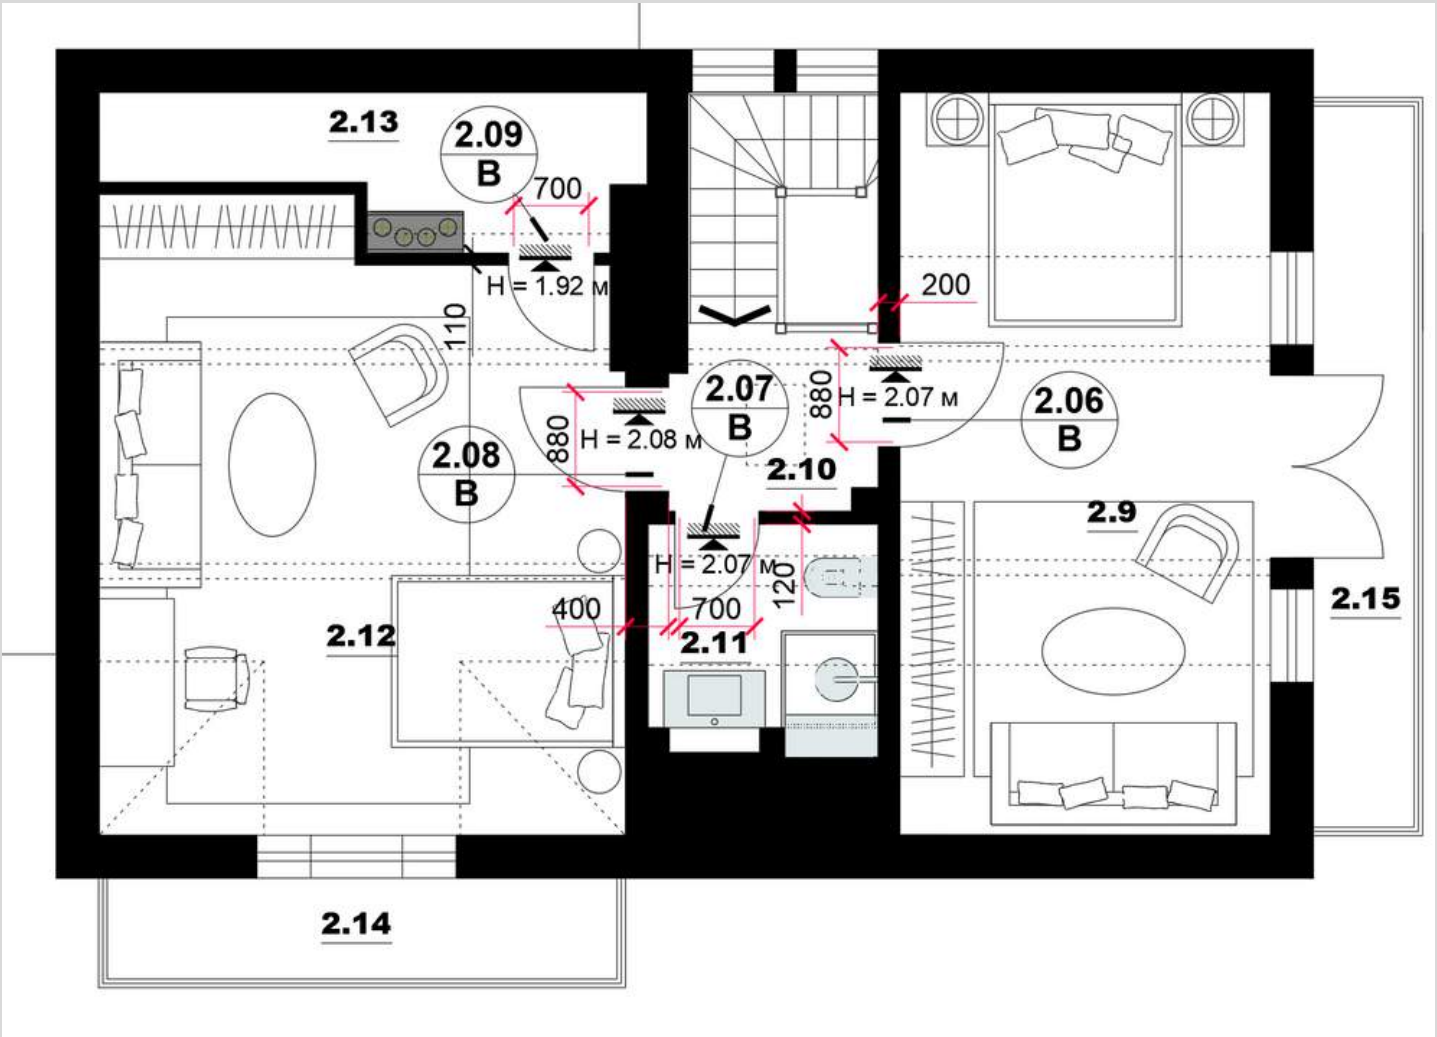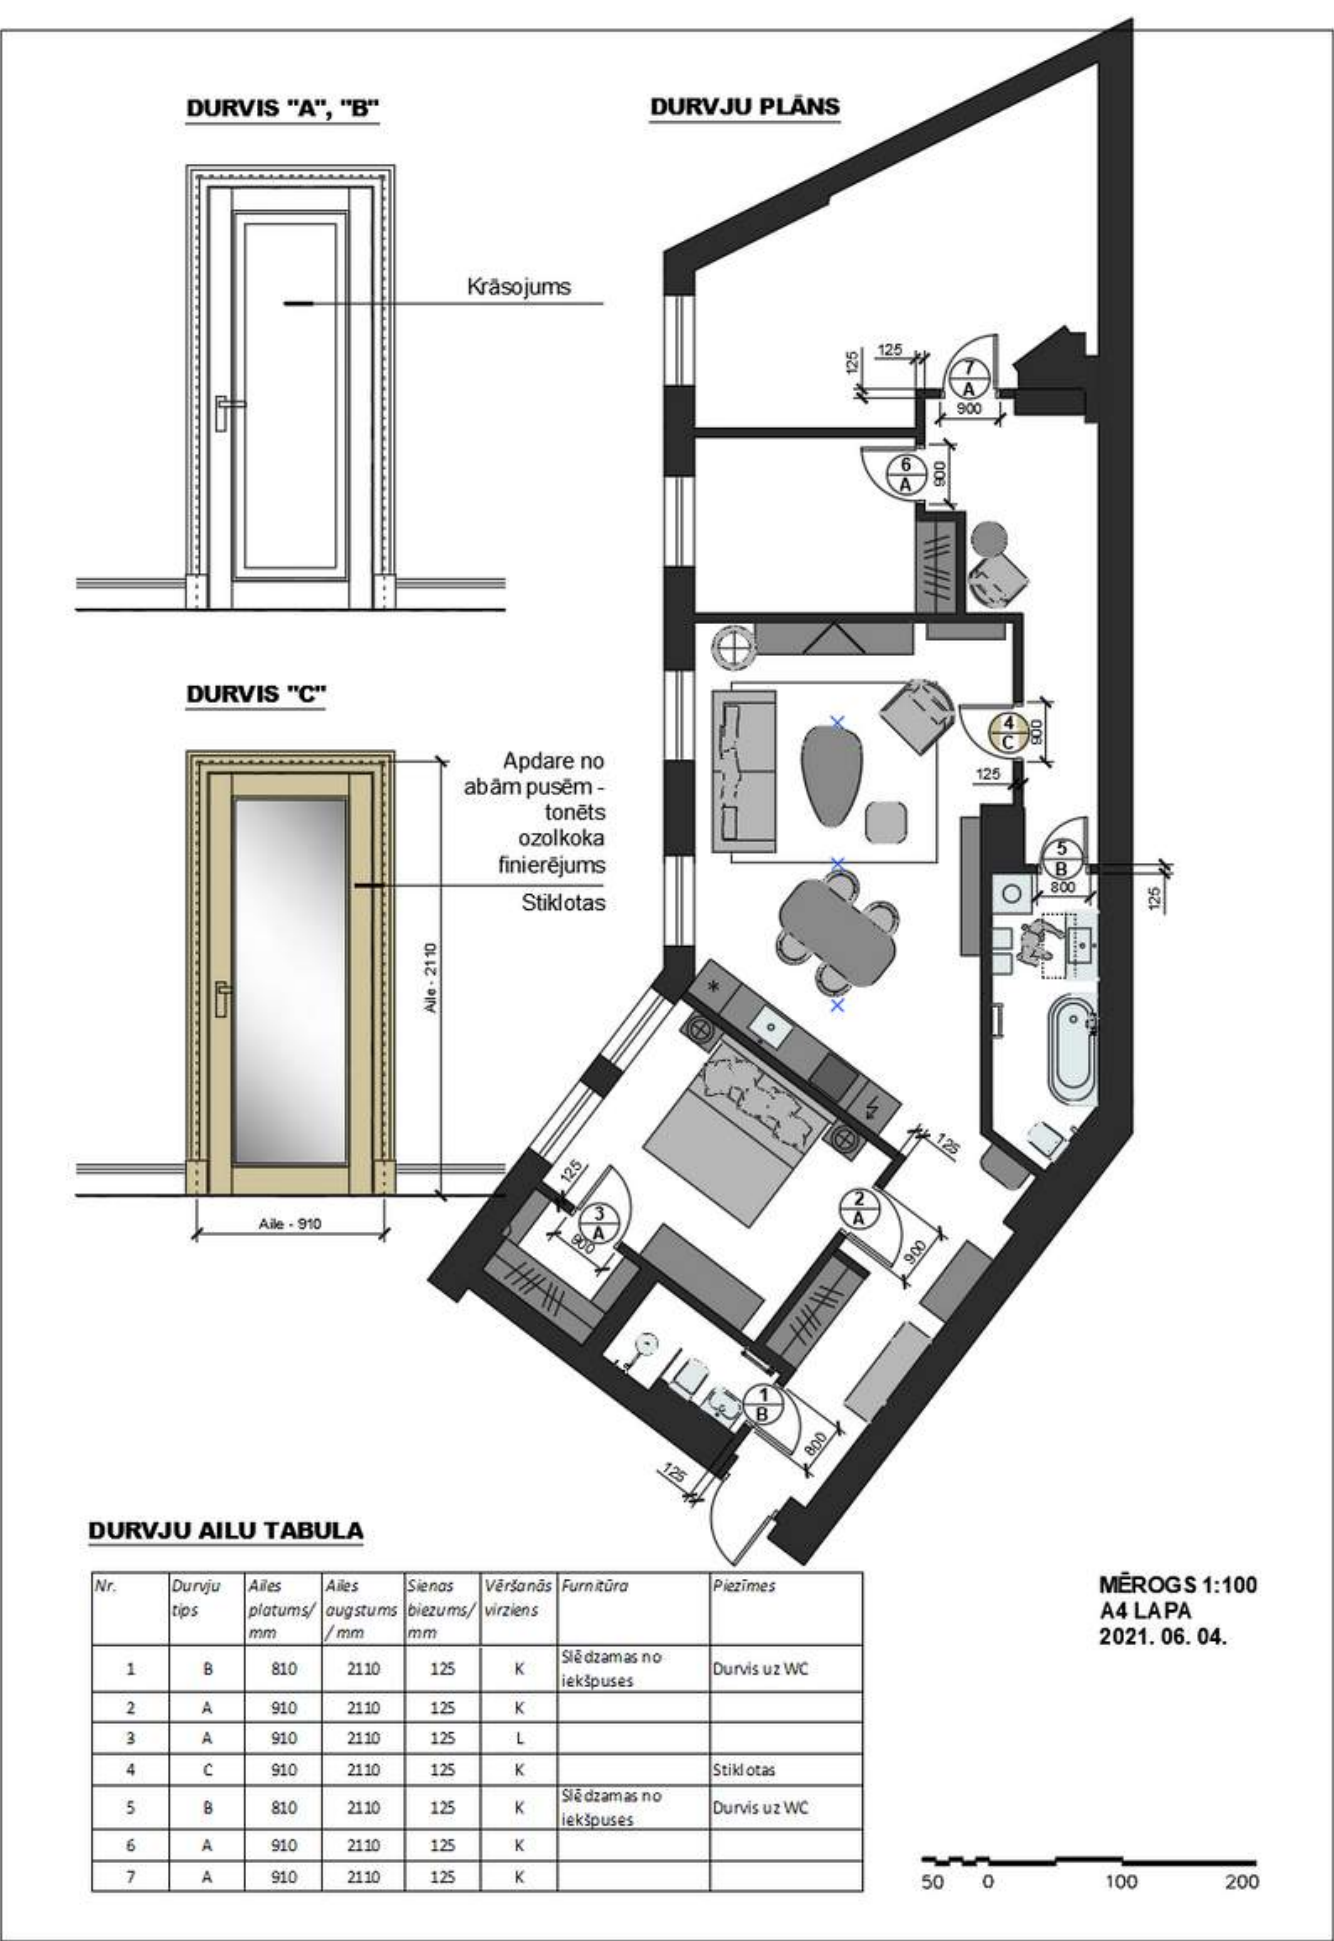

DURVJU AILU TABULA


Nr.	Durvju tips	Ailes platums/mm	Ailes augstums/mm	Sienas biezums/mm	Vēršanās virziens	Furnitūra	Piezīmes
1	B	810	2110	125	K	Slēdzamas no iekšpuses	Durvis uz WC
2	A	910	2110	125	K		
3	A	910	2110	125	L		
4	C	910	2110	125	K		Stiklotas
5	B	810	2110	125	K	Slēdzamas no iekšpuses	Durvis uz WC
6	A	910	2110	125	K		
7	A	910	2110	125	K		

DZĪVOKĻA APDARES PLĀNS

Apdares plānā parāda
izvēlētos telpu apdares
materiālus.

Daudz labāk telpu apdari
parādīt sienu notinumu
zīmējumos.

INTERJERA APDARES MATERIĀLU PIEDĀVĀJUMS

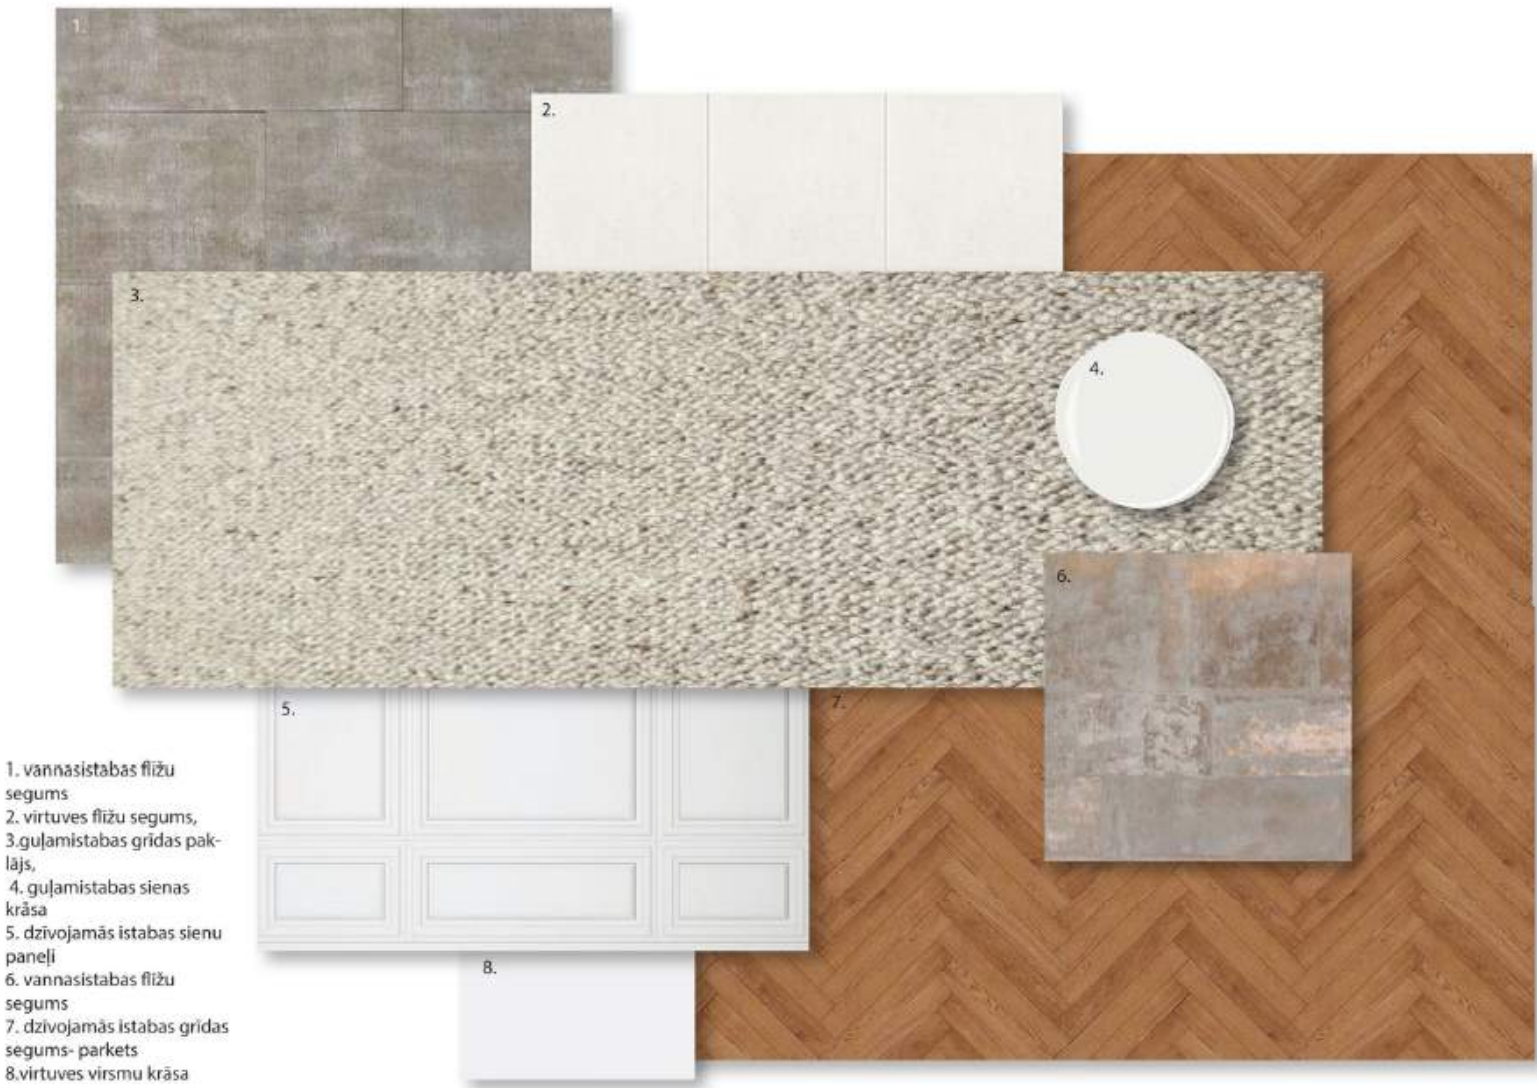

- 1. vannasistabas flīžu segums
- 2. virtuves flīžu segums,
- 3.guļamistabas grīdas paklājs,
- 4. guļamistabas sienas krāsa
- 5. dzīvojamās istabas sienu paneli
- 6. vannasistabas flīžu segums
- 7. dzīvojamās istabas grīdas segums- parkets
- 8.virtuves virsmu krāsa

VIRTUVES PROJEKTS

Visi rasējumi,
specifikācijas, kas attiecas
uz virtuves projektu.
Virtuves vizualizācijas.



DZĪVOKĻA VIZUALIZĀCIJAS

2 - 3 attēli



DZĪVOKĻA GRIEZUMI

2 dzīvokļa griezumi -
brīvrokas zīmējums.

